




1 ESTAÇÃO FERROVIÁRIA
FACHADA PRINCIPAL
ESCALA 1:125

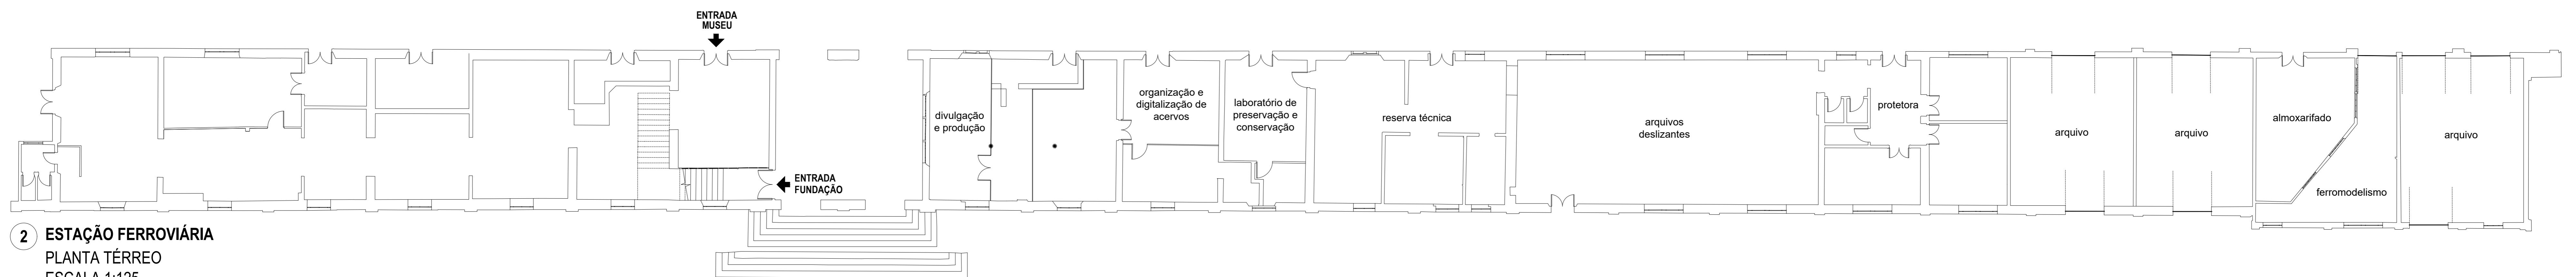

2 ESTAÇÃO FERROVIÁRIA
PLANTA TERREO
ESCALA 1:125

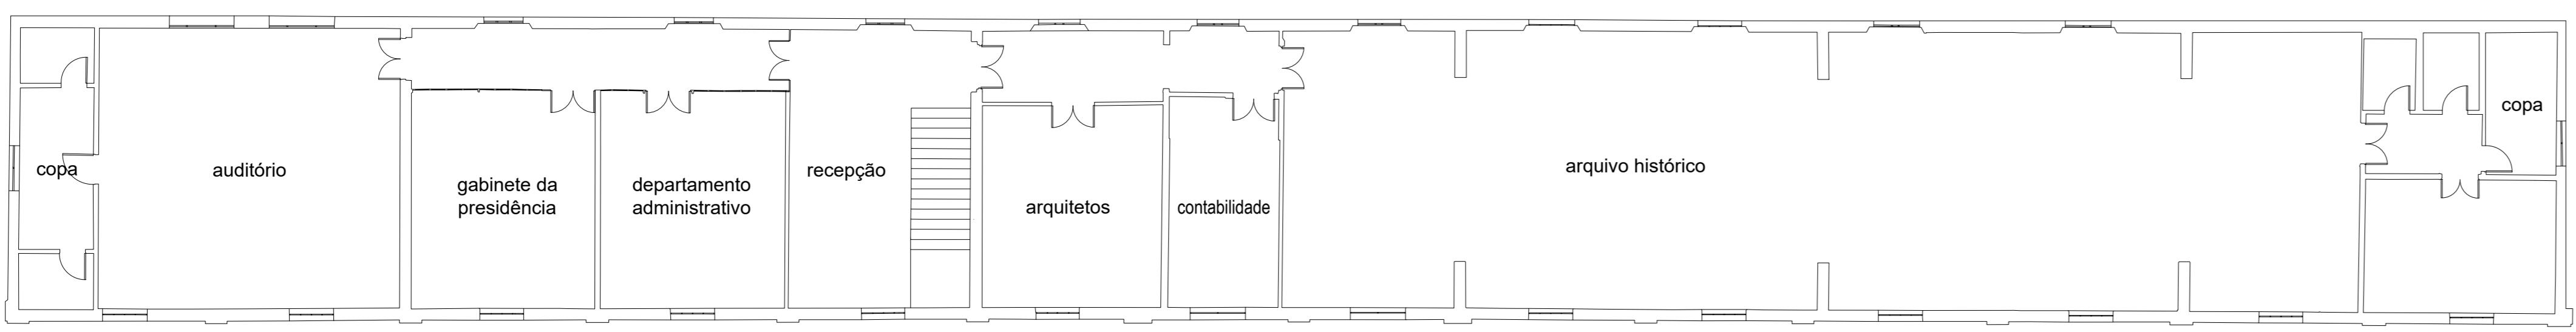

3 ESTAÇÃO FERROVIÁRIA
PLANTA 1º PAVIMENTO
ESCALA 1:125

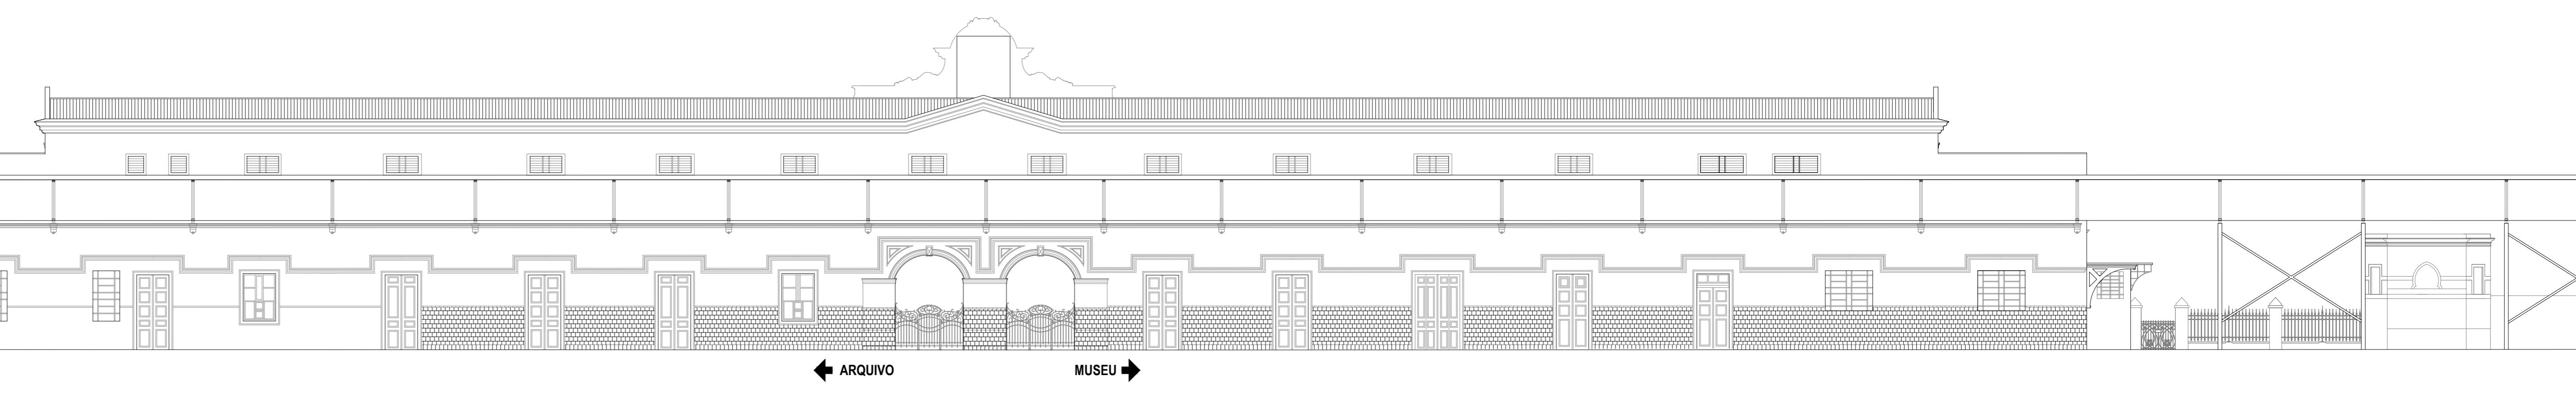

4 ESTAÇÃO FERROVIÁRIA
FACHADA PLATAFORMA
ESCALA 1:125