


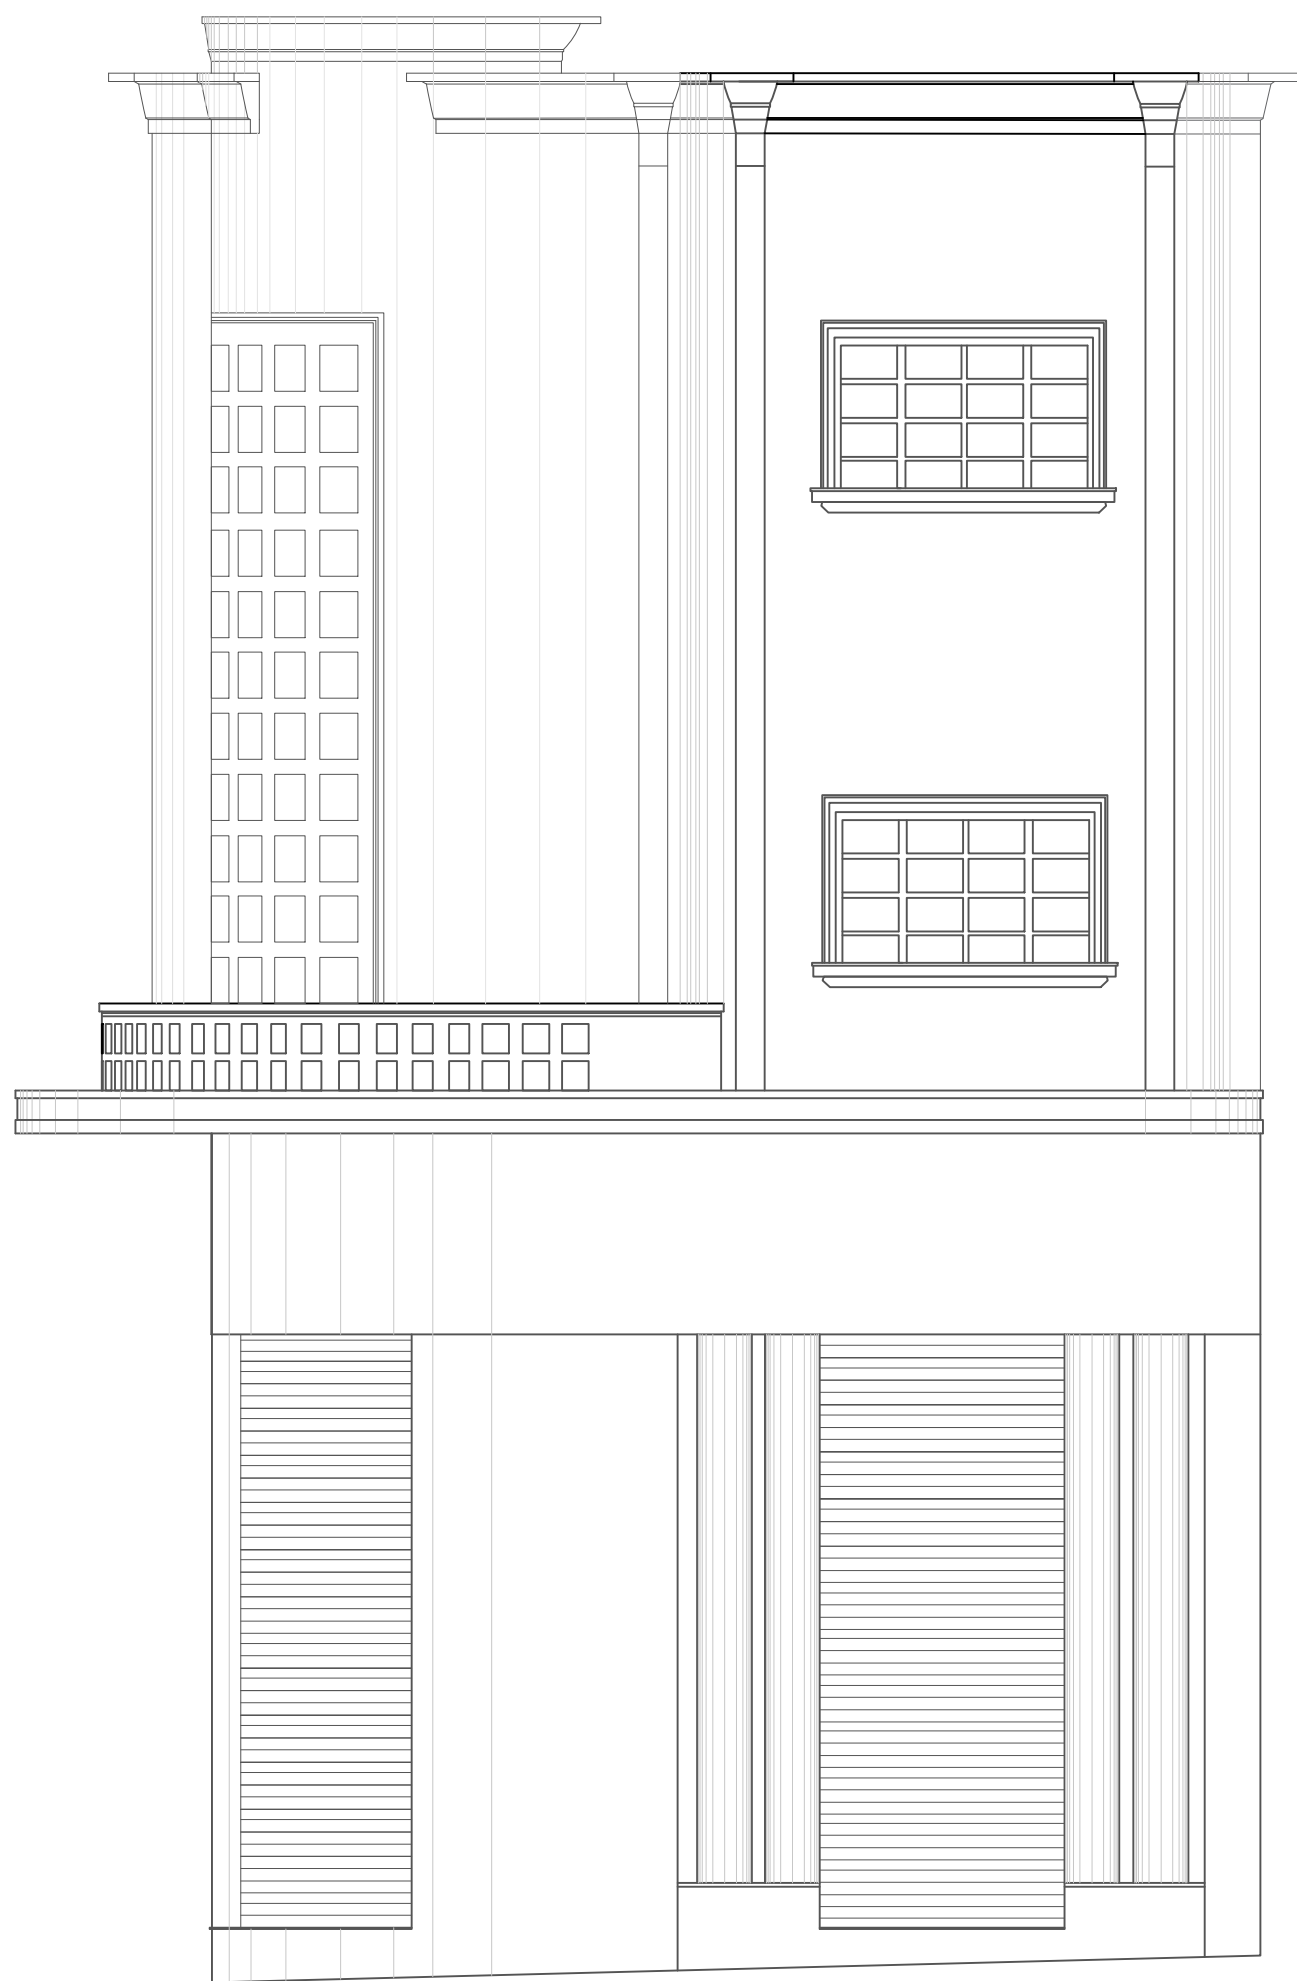

Elevação oeste

Av. São Carlos, 2190

Fonte: Produzido por Isabela Fernandes
Sob orientação de Rodrigo Peronti Santiago



Elevação norte

Av. São Carlos, 2190

Fonte: Produzido por Isabela Fernandes
Sob orientação de Rodrigo Peronti Santiago

CAFÉ DONA JÚLIA
ELEVAÇÃO NORTE
FUNDAÇÃO PRÓ-MEMÓRIA DE SÃO CARLOS






Elevação esquina

Av. São Carlos, 2190

Fonte: Produzido por Isabela Fernandes
Sob orientação de Rodrigo Peronti Santiago

CAFÉ DONA JÚLIA
ELEVAÇÃO ESQUINA
FUNDAÇÃO PRÓ-MEMÓRIA DE SÃO CARLOS



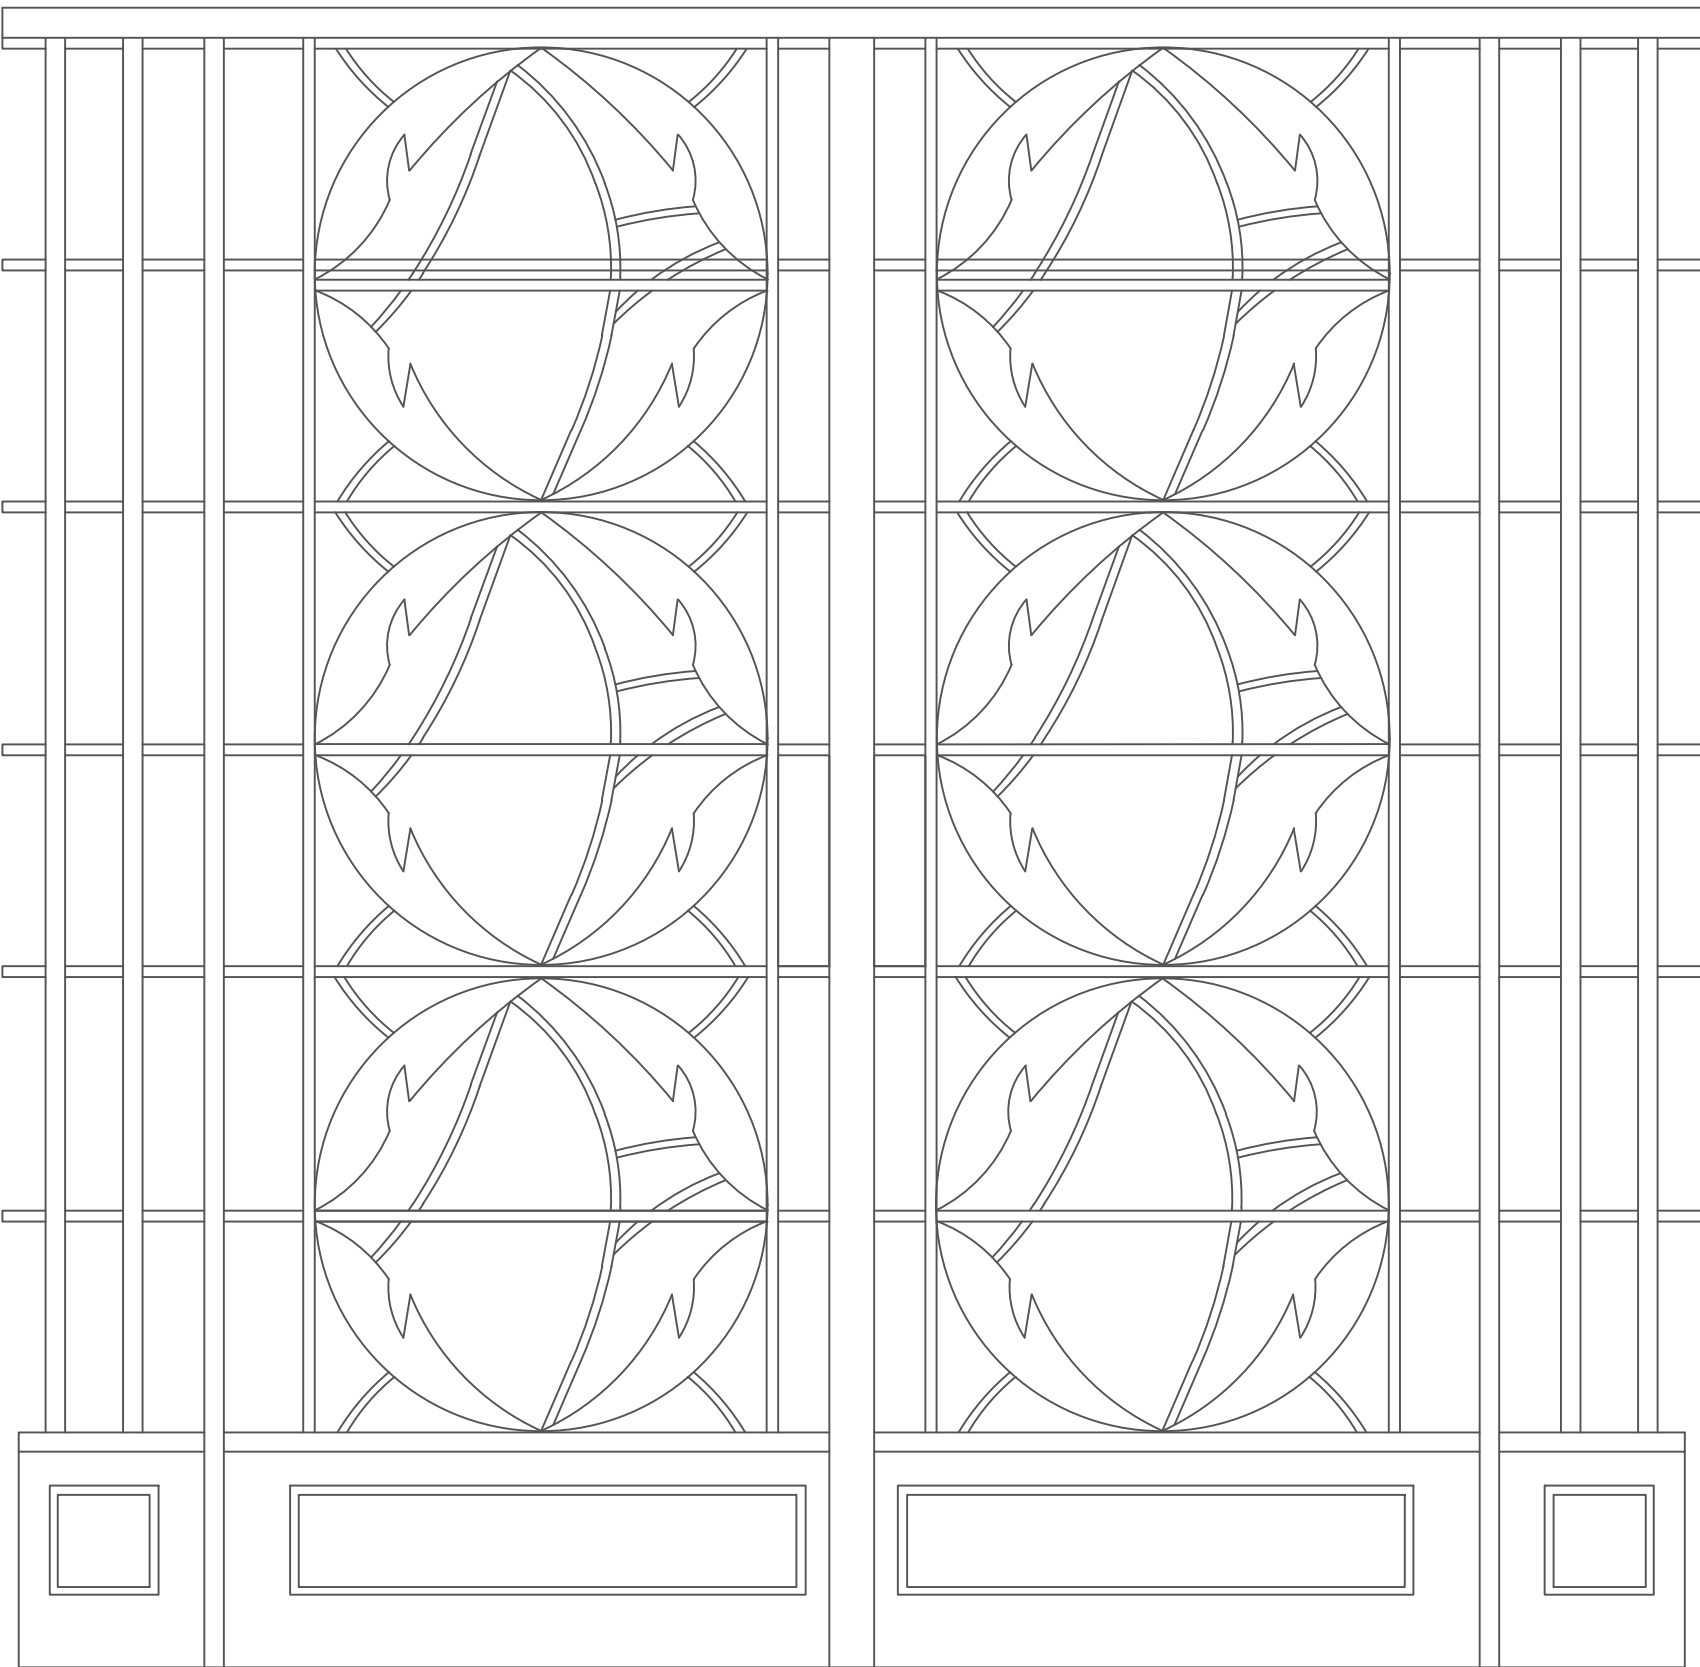

Detalhe

Av. São Carlos, 2190

Fonte: Produzido por Isabela Fernandes
Sob orientação de Rodrigo Peronti Santiago