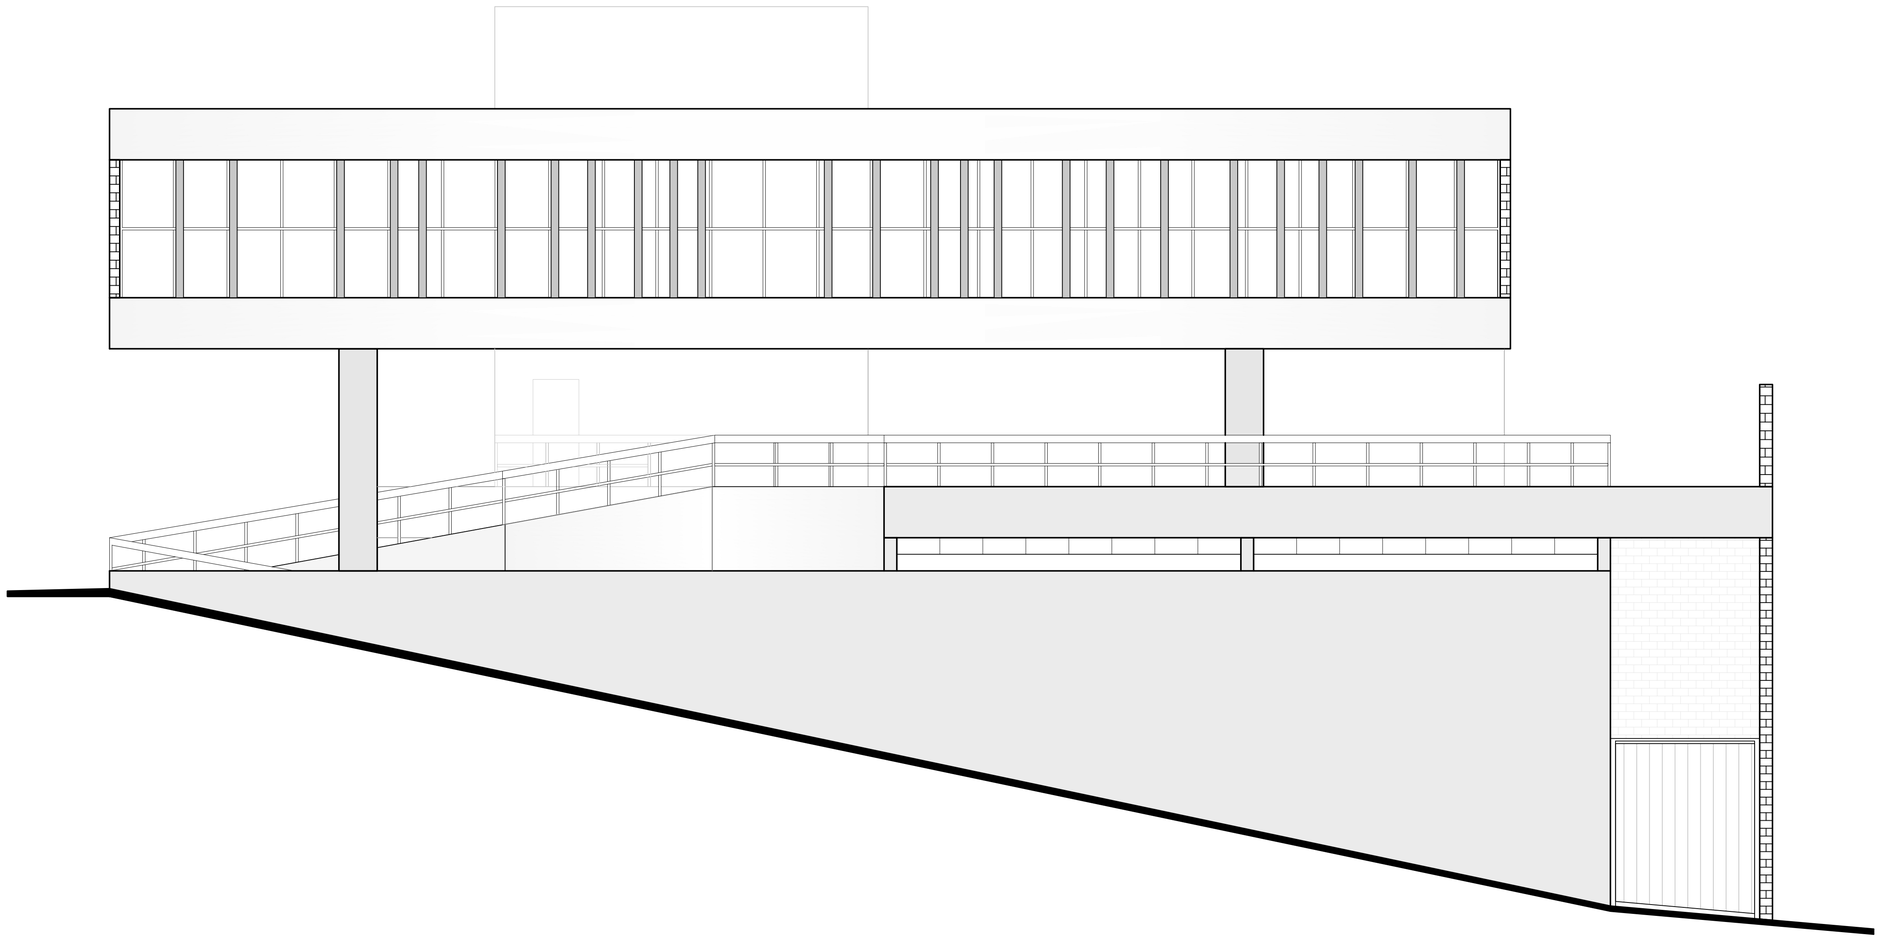

Vista Oeste

0 1 3 6

Fonte: Produzido por Victor Souza.
Sob orientação de Rodrigo Peronti

Secretaria Municipal de Educação	
Fachada Lateral	
FUNDAÇÃO PRÓ-MEMÓRIA DE SÃO CARLOS	

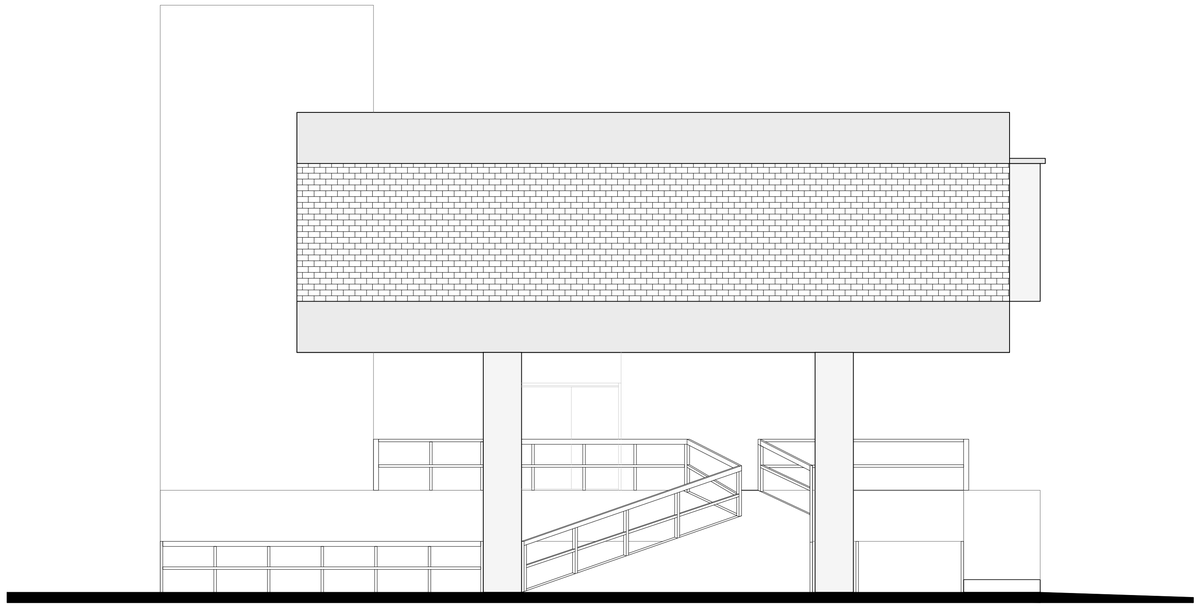

Vista Norte

0 1 3 6

Fonte: Produzido por Victor Souza.
Sob orientação de Rodrigo Peronti

Secretaria Municipal de Educação	
Fachada Frontal	
FUNDAÇÃO PRÓ-MEMÓRIA DE SÃO CARLOS	

RUA TREZE DE MAIO

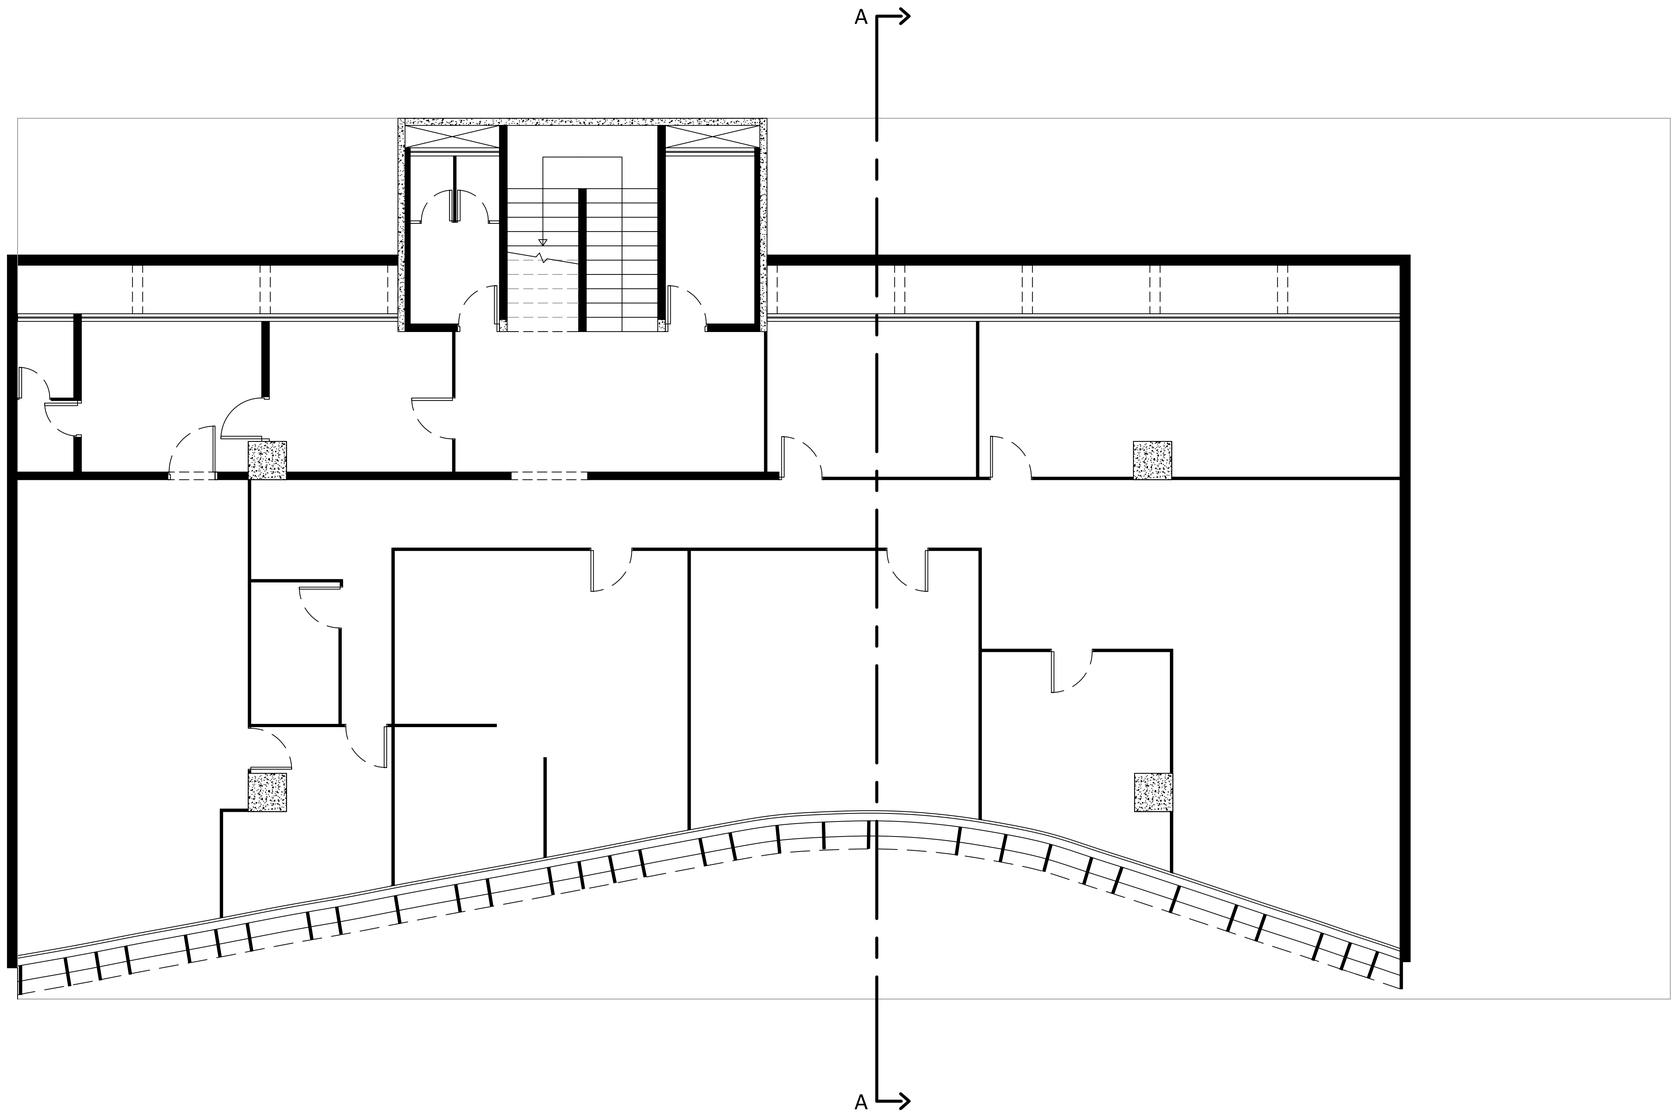

AVENIDA SÃO CARLOS

Planta Pavimento 1

0 1 3 6

Fonte: Produzido por Victor Souza.
Sob orientação de Rodrigo Peronti

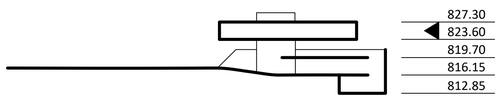

Secretaria Municipal de Educação	
Planta Baixa	
FUNDAÇÃO PRÓ-MEMÓRIA DE SÃO CARLOS	

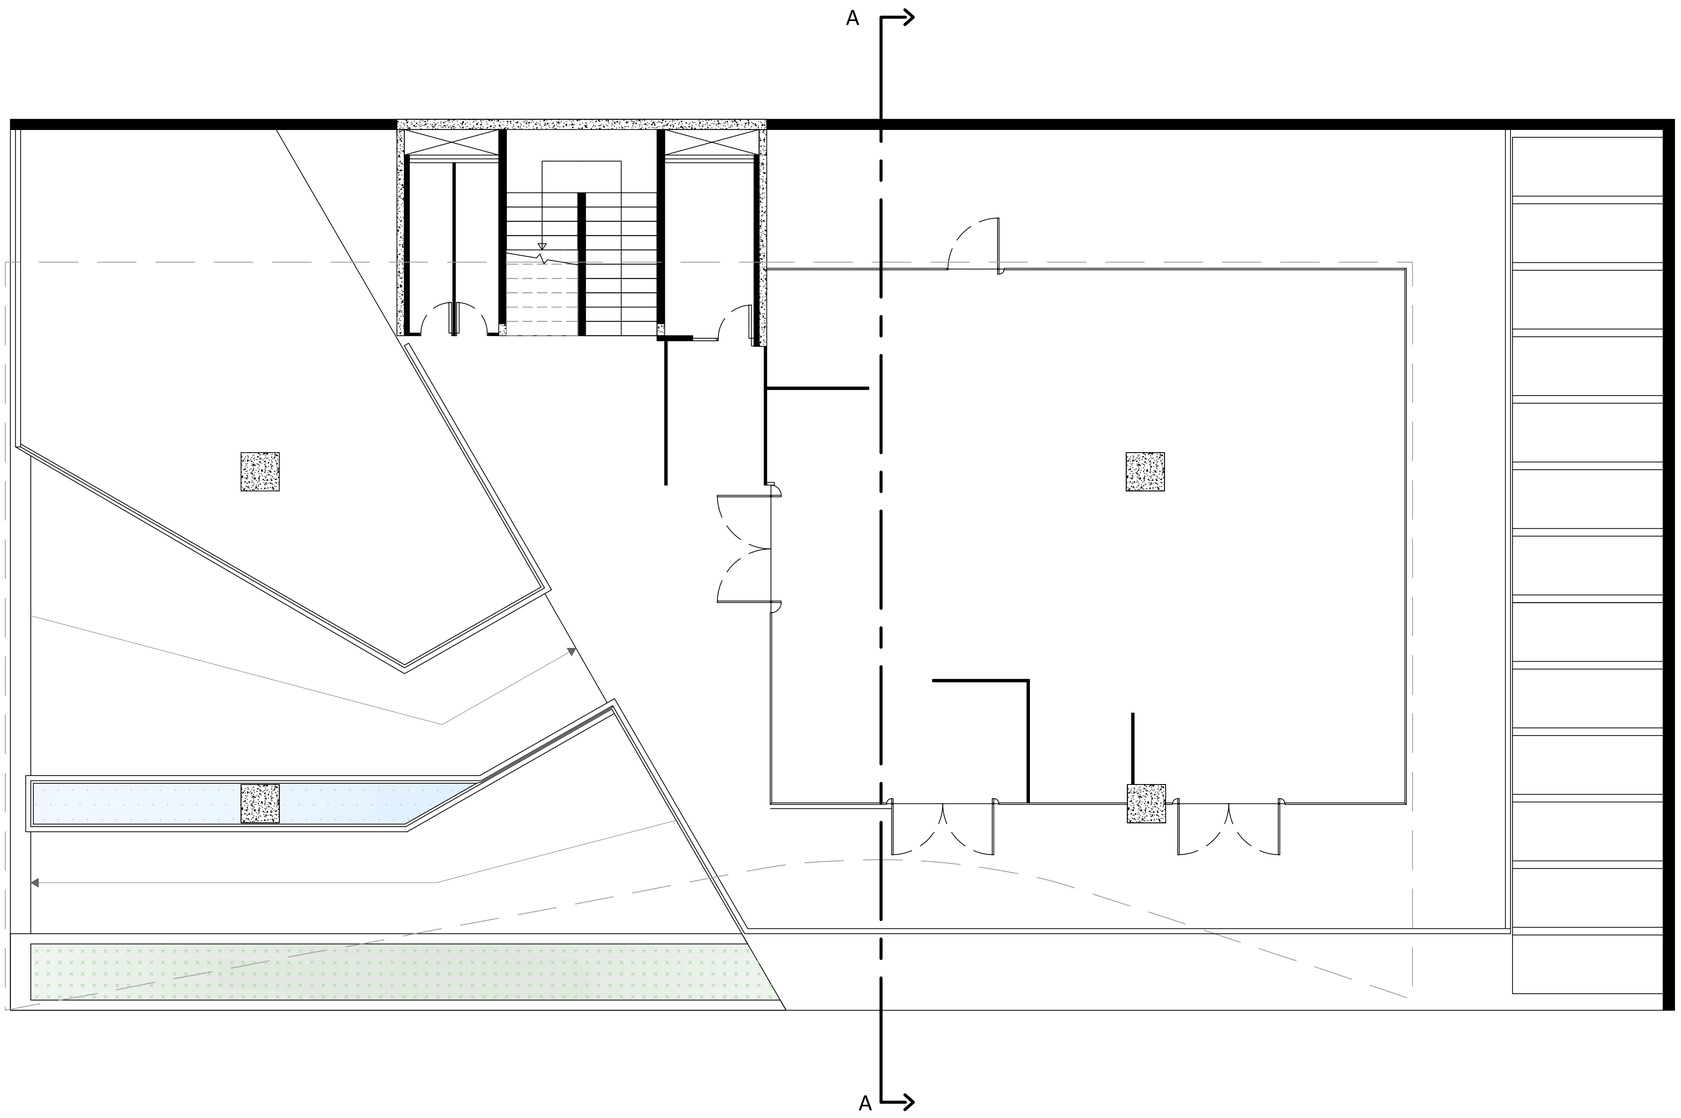

RUA TREZE DE MAIO

AVENIDA SÃO CARLOS

Planta Pavimento 2

0 1 3 6

Fonte: Produzido por Victor Souza.
Sob orientação de Rodrigo Peronti

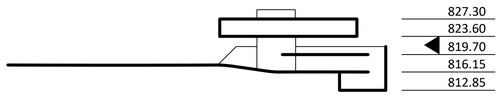

Secretaria Municipal de Educação	
Planta Baixa	
FUNDAÇÃO PRÓ-MEMÓRIA DE SÃO CARLOS	

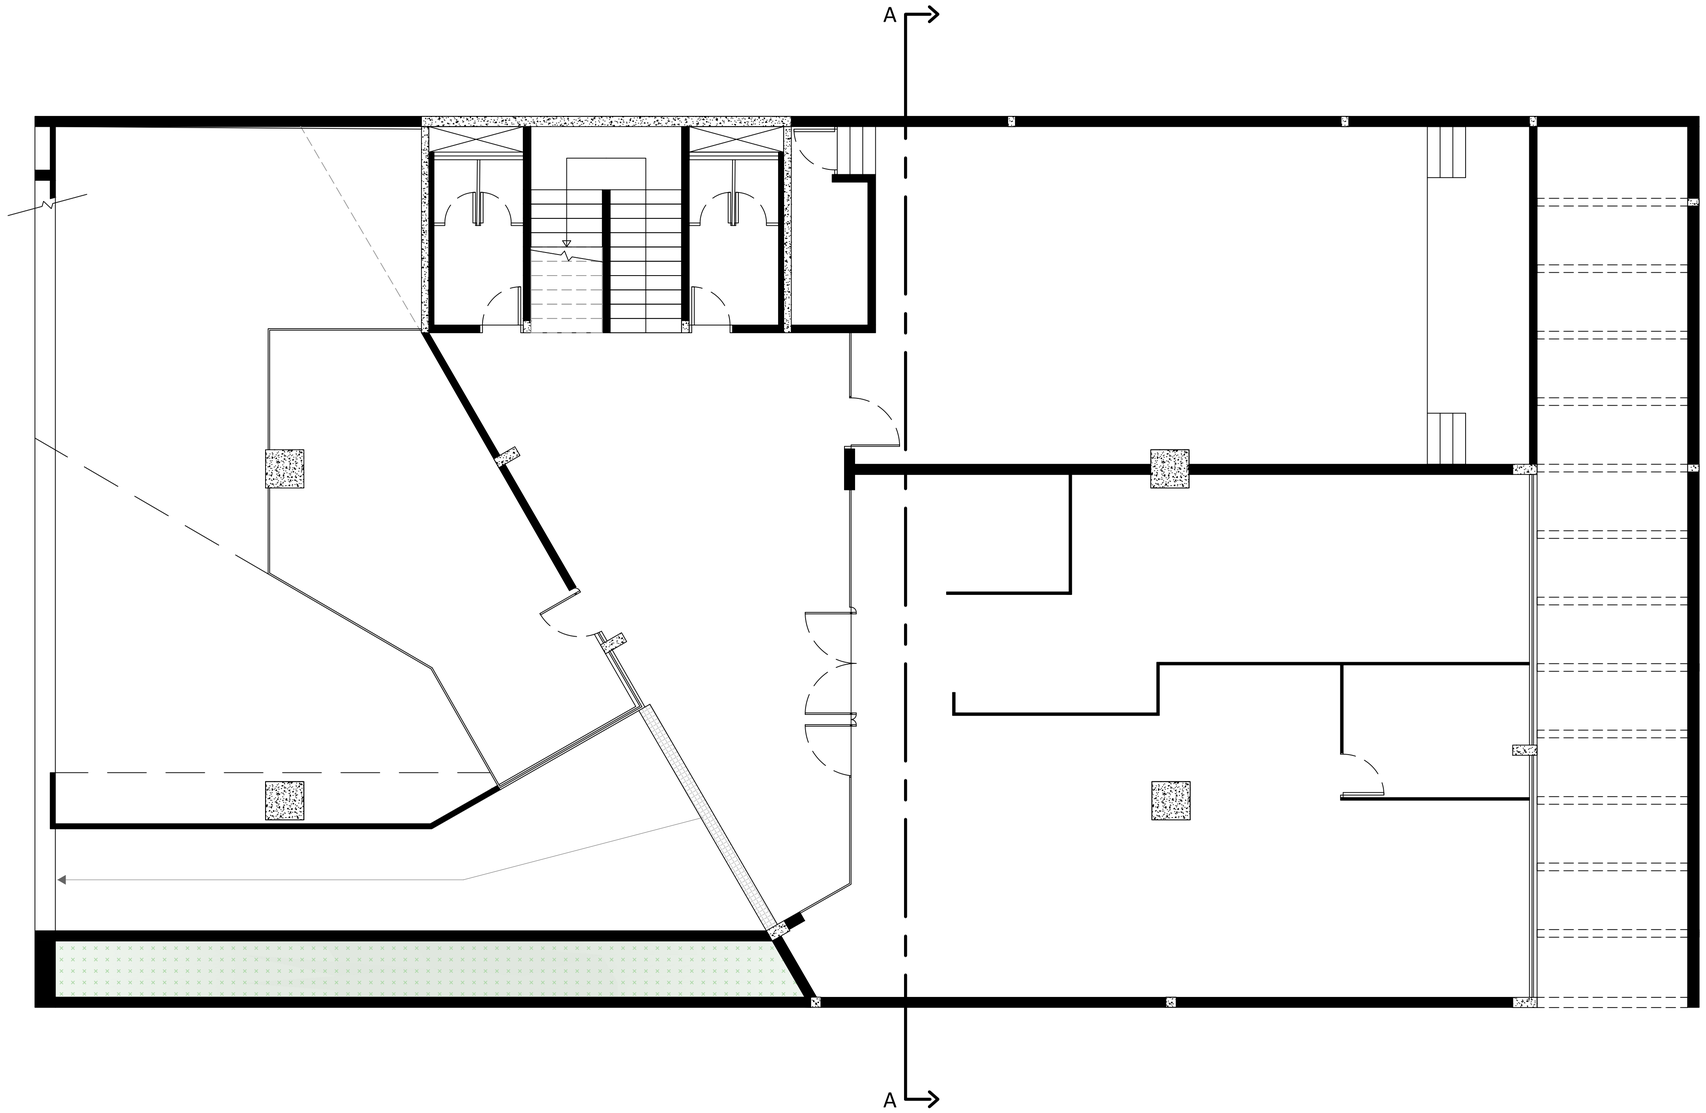

RUA TREZE DE MAIO

AVENIDA SÃO CARLOS

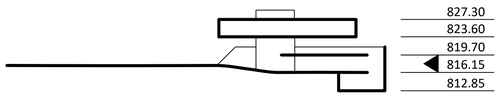

Planta Pavimento 3

0 1 3 6

Fonte: Produzido por Victor Souza.
Sob orientação de Rodrigo Peronti

Secretaria Municipal de Educação	
Planta Baixa	
FUNDAÇÃO PRÓ-MEMÓRIA DE SÃO CARLOS	

RUA TREZE DE MAIO

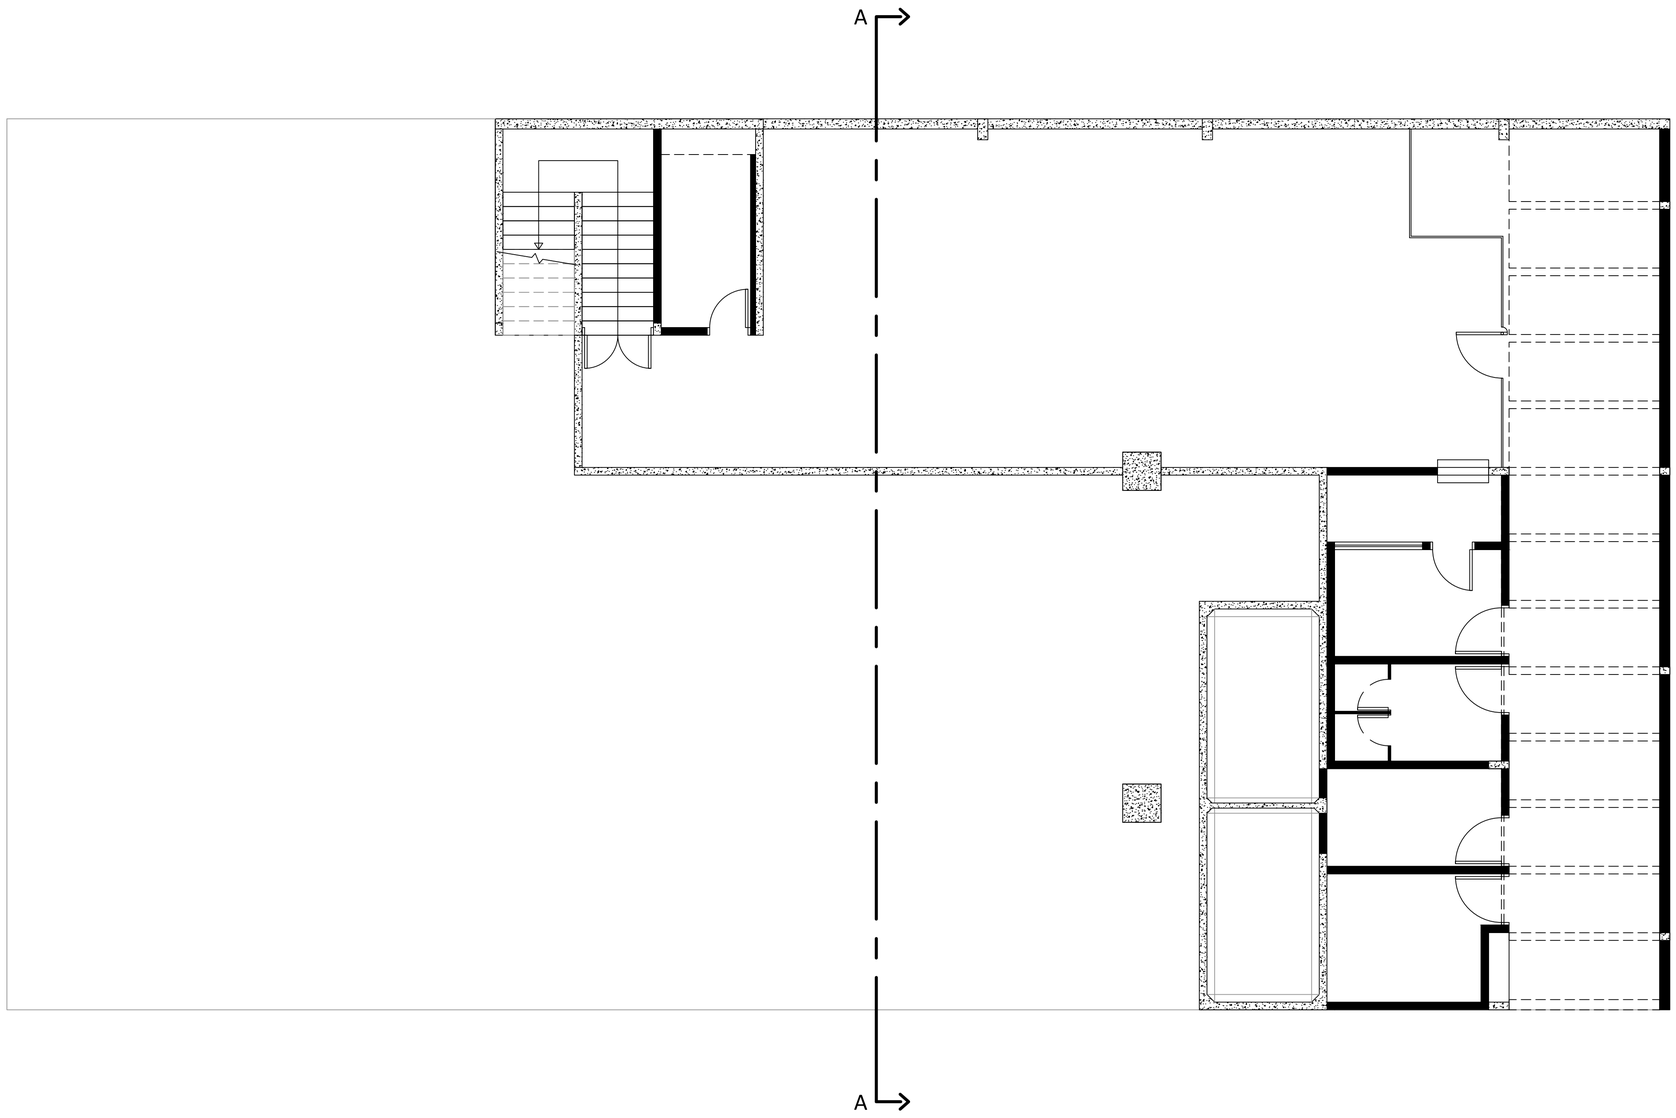

AVENIDA SÃO CARLOS

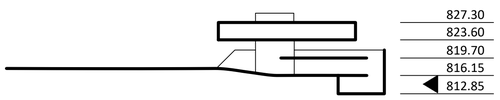

Planta Pavimento 4



Fonte: Produzido por Victor Souza.
Sob orientação de Rodrigo Peronti

Secretaria Municipal de Educação	
Planta Baixa	
FUNDAÇÃO PRÓ-MEMÓRIA DE SÃO CARLOS	

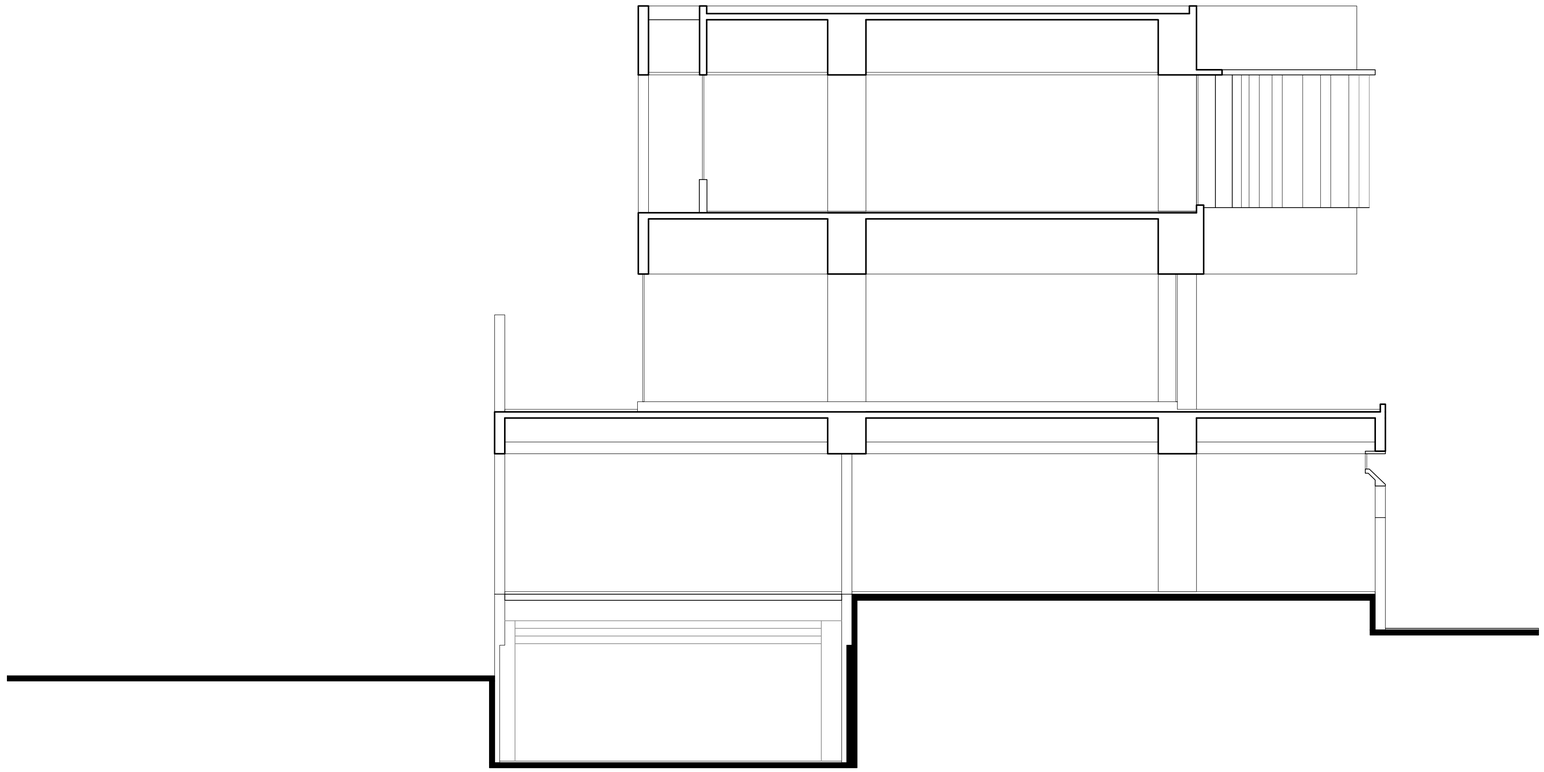

Corte AA

0 1 3 6

Fonte: Produzido por Victor Souza.
Sob orientação de Rodrigo Peronti

Secretaria Municipal de Educação	
Corte	
FUNDAÇÃO PRÓ-MEMÓRIA DE SÃO CARLOS	