




Elevação leste

R. Episcopal, 961

Fonte: Produzido por Isabela Fernandes
Sob orientação de Rodrigo Peronti Santiago

INDÚSTRIAS GIOMETTI
ELEVAÇÃO LESTE
FUNDAÇÃO PRÓ-MEMÓRIA DE SÃO CARLOS


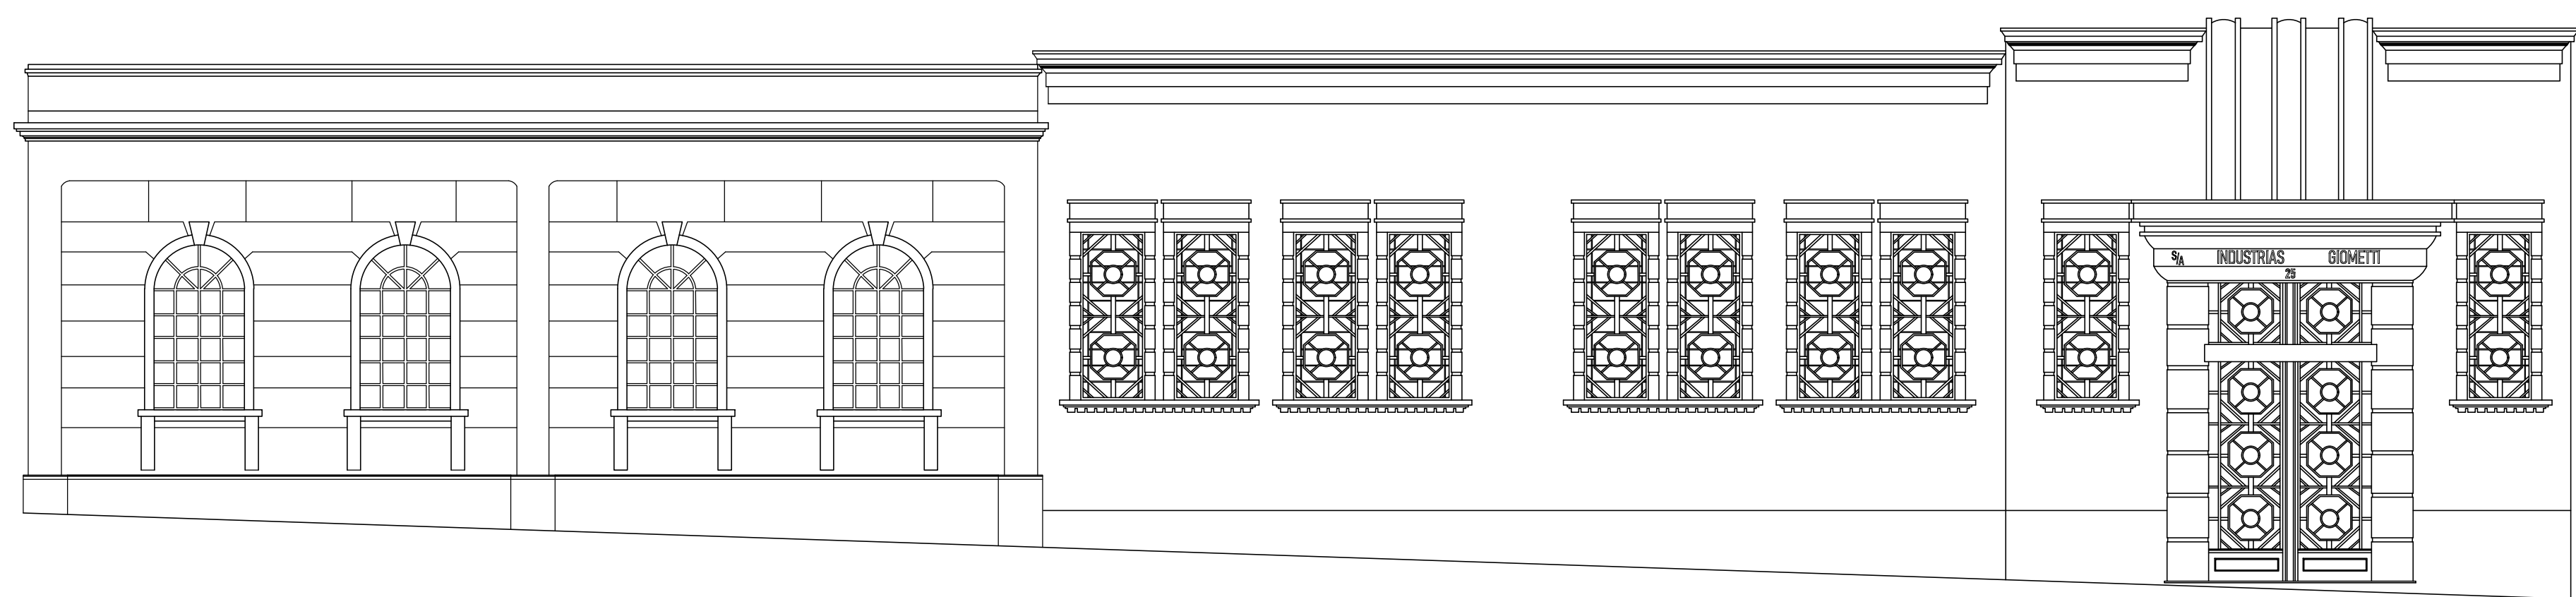


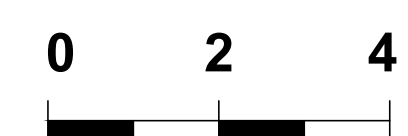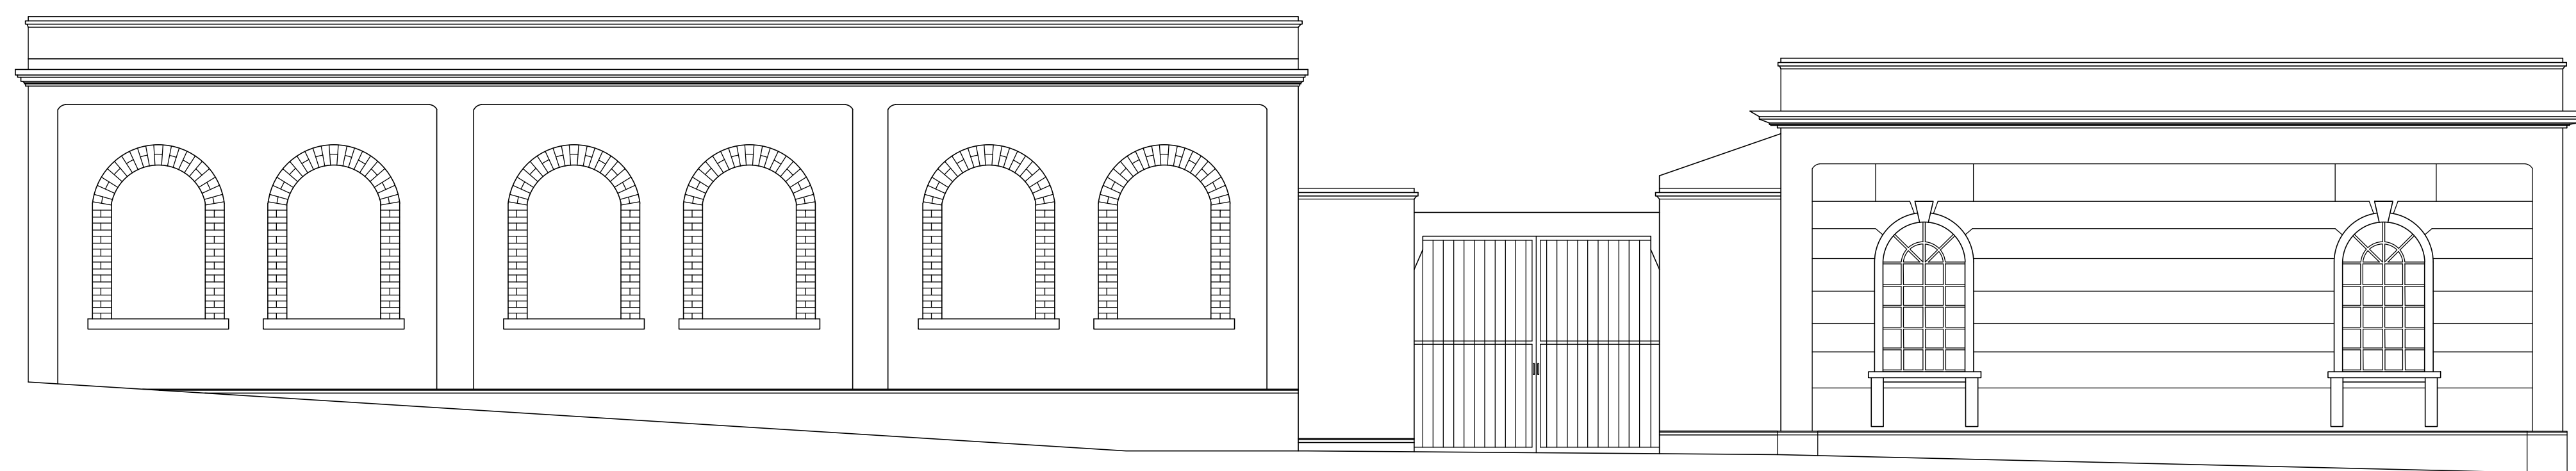

Elevação norte

R. Episcopal, 961

Fonte: Produzido por Isabela Fernandes
Sob orientação de Rodrigo Peronti Santiago

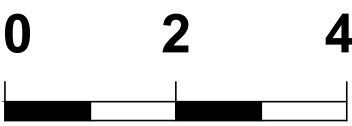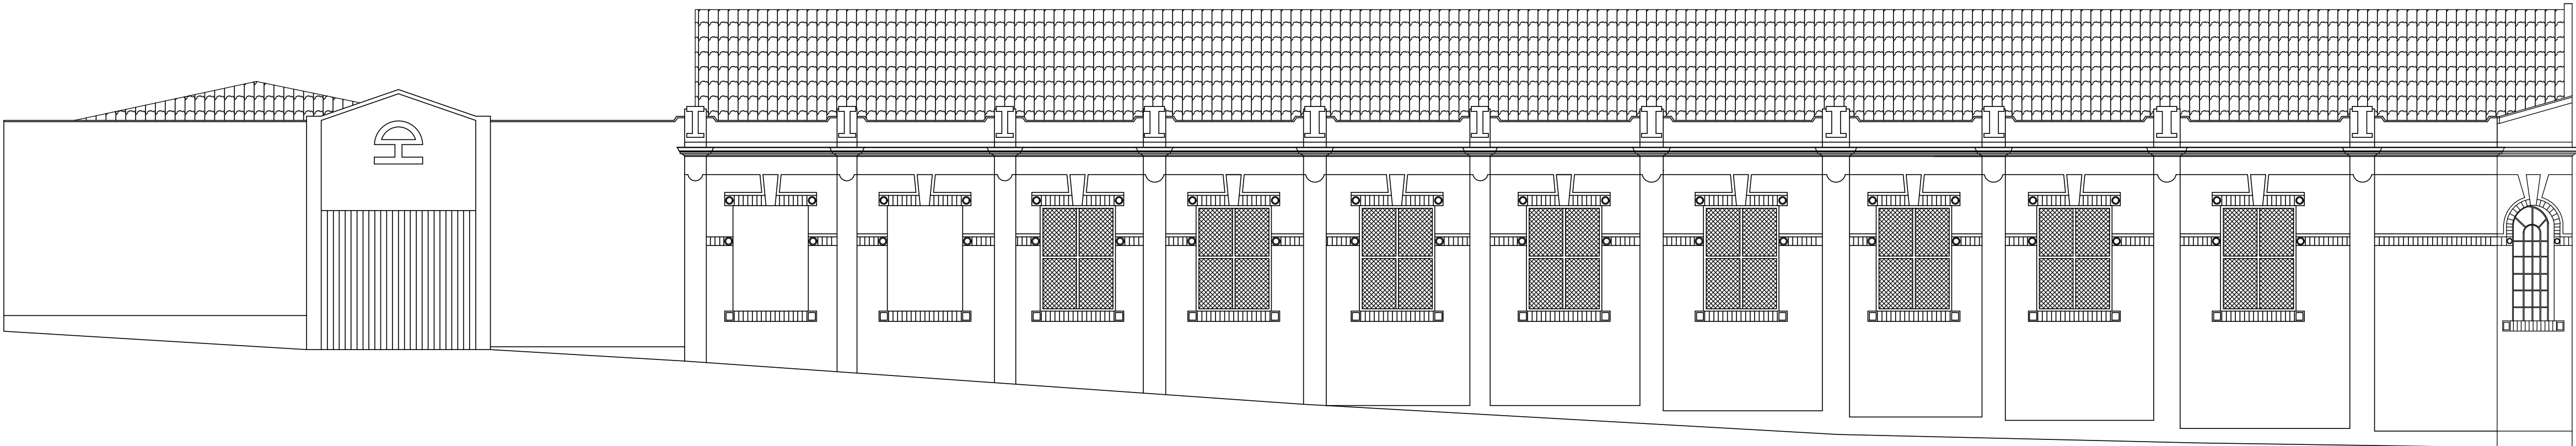



Elevação norte

R. Episcopal, 901

Fonte: Produzido por Isabela Fernandes
Sob orientação de Rodrigo Peronti Santiago

INDÚSTRIAS GIOMETTI
ELEVAÇÃO NORTE
FUNDAÇÃO PRÓ-MEMÓRIA DE SÃO CARLOS



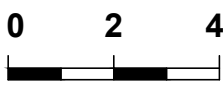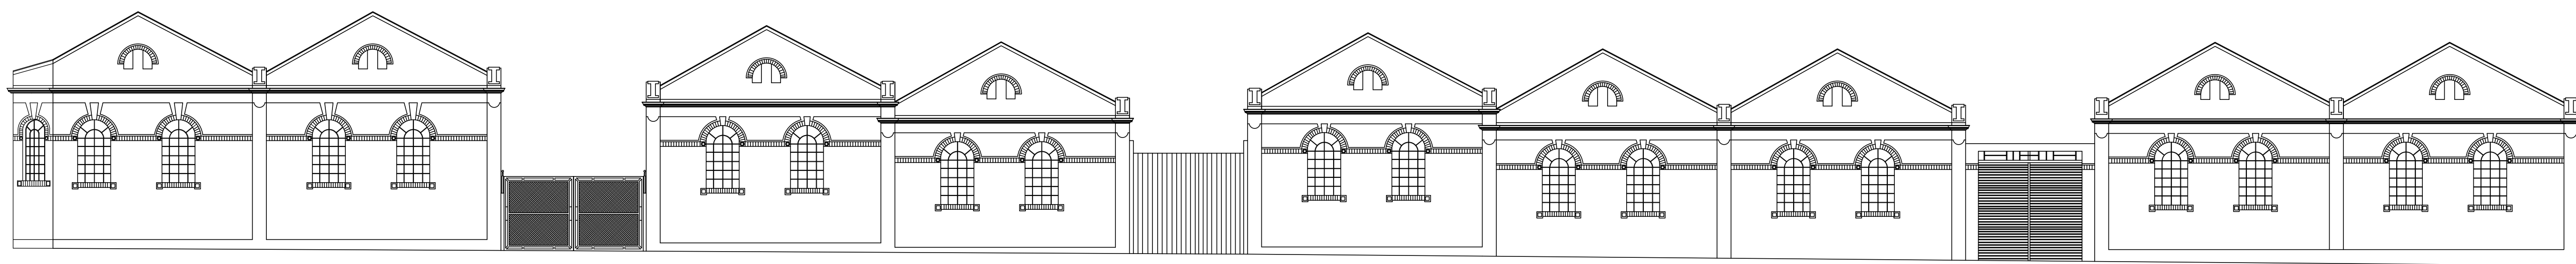



Elevação leste

R. Episcopal, 901

Fonte: Produzido por Isabela Fernandes
Sob orientação de Rodrigo Peronti Santiago

INDÚSTRIAS GIOMETTI
ELEVAÇÃO LESTE
FUNDAÇÃO PRÓ-MEMÓRIA DE SÃO CARLOS



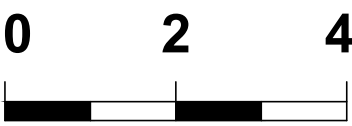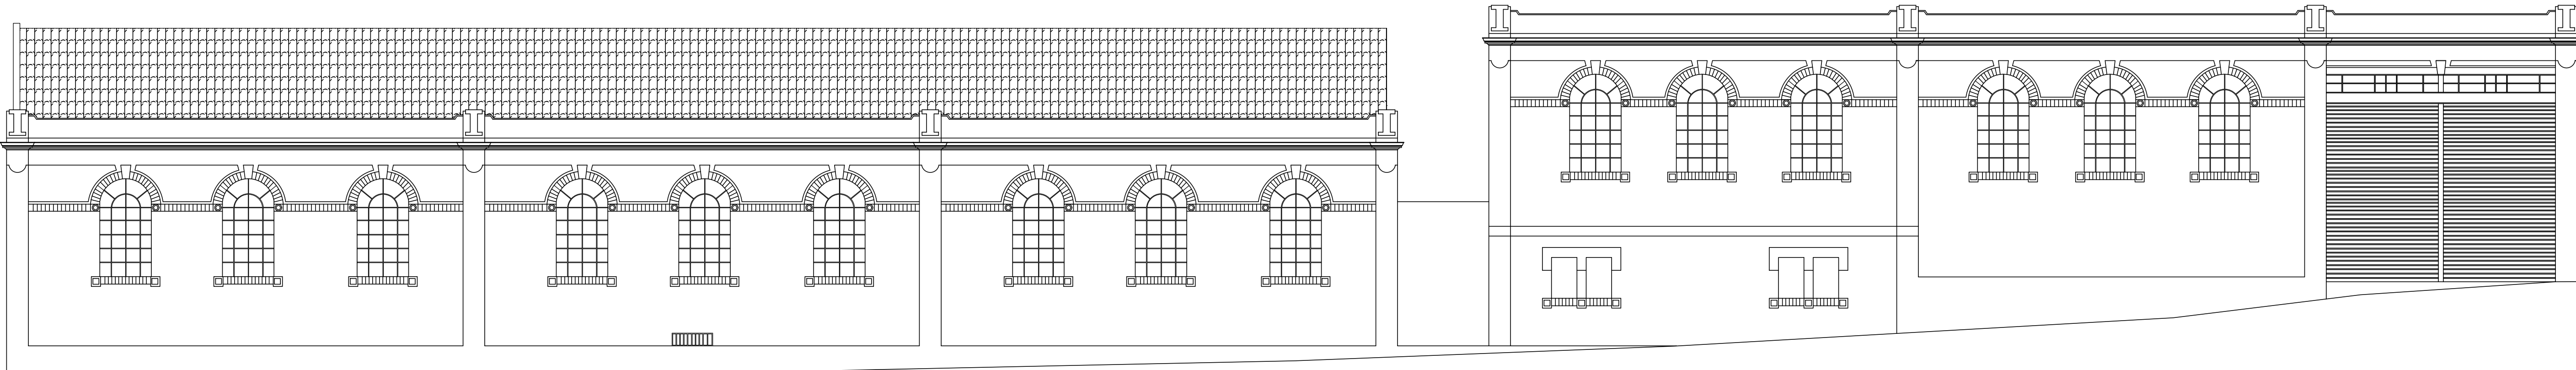

Elevação sul

R. Episcopal, 901

Fonte: Produzido por Isabela Fernandes
Sob orientação de Rodrigo Peronti Santiago

INDÚSTRIAS GIOMETTI
ELEVAÇÃO SUL
FUNDAÇÃO PRÓ-MEMÓRIA DE SÃO CARLOS

