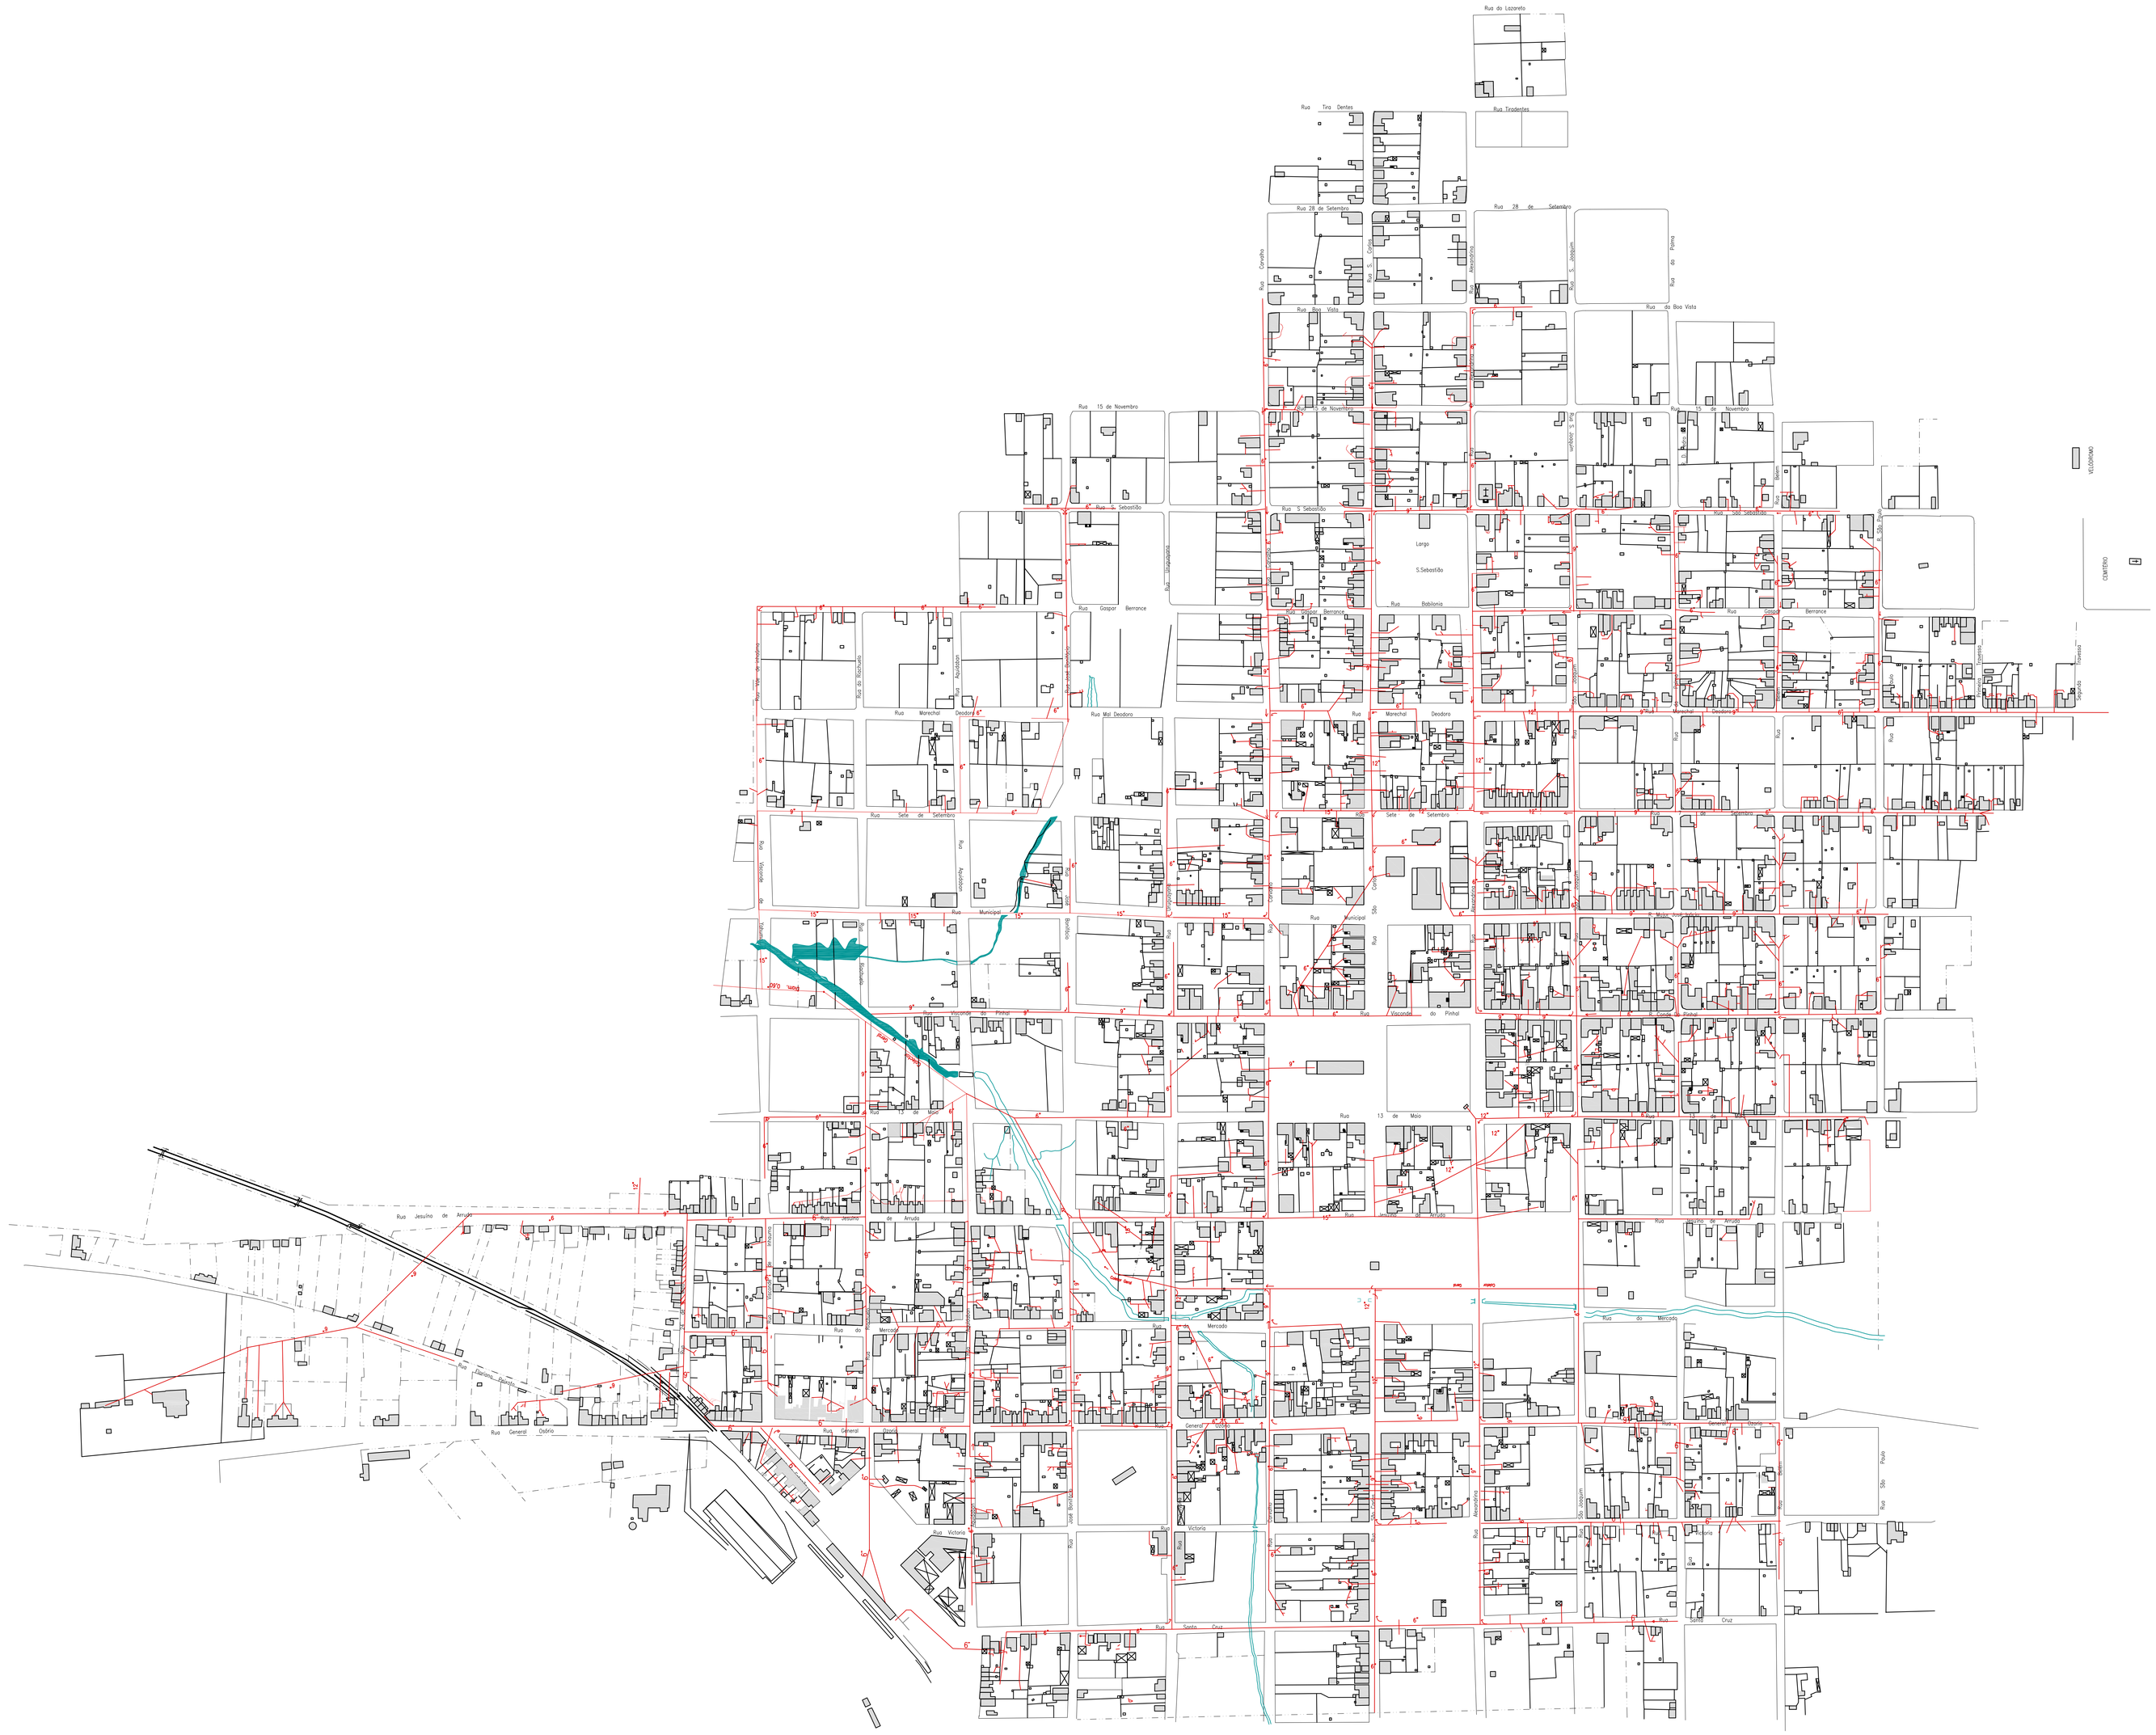

SANEAMENTO

DE

S. CARLOS DO PINHAL

PLANTA CADASTRAL

Cidade de S.Carlos

ESCALA 1:1000
(NO ORIGINAL)

8-01-1901

ENGENHEIRO

Alvaro de Menezes

• FUNDAÇÃO •
PRÓ-MEMÓRIA
SÃO CARLOS

NOTA - Este desenho está na escala 1:2500 (Desenhos originais na escala 1:100)

REPRODUÇÃO DA PLANTA DE SANEAMENTO DE SÃO CARLOS
PLANTA CADASTRAL DE 08/01/1901

ACERVO FUNDAÇÃO PRÓ-MEMÓRIA DE SÃO CARLOS

Autora: Arq. Débora de Almeida Nogueira DIREITOS AUTORAIS RESERVADOS ESCALA 1:2500 DATA: Fevereiro/2025