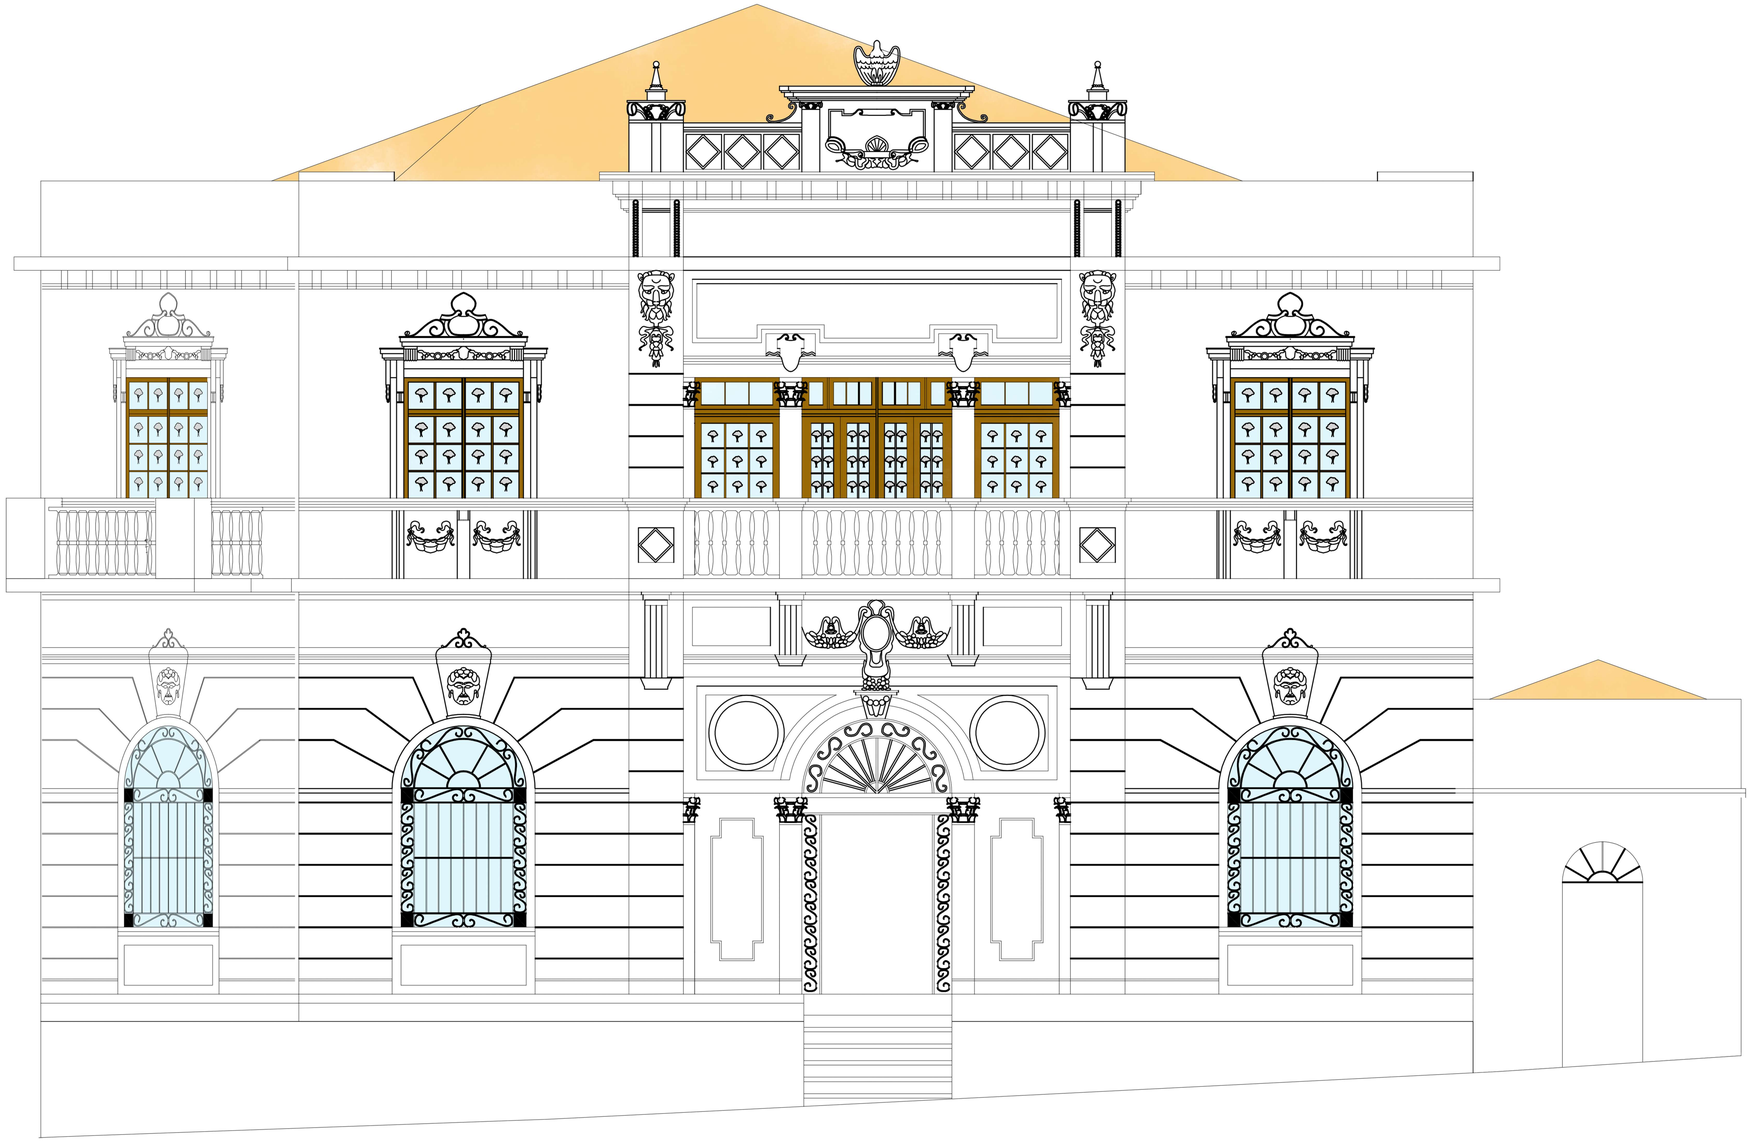

Elevação leste colorida

Av. São Carlos, 1781

Fonte: Produzido por Mayara Fook
Sob orientação de Rodrigo Peronti Santiago e Paulo César Castral

EDIFÍCIO PRIMEIRA PÁGINA	
ELEVAÇÃO LESTE COLORIDA	
FUNDAÇÃO PRÓ-MEMÓRIA DE SÃO CARLOS	

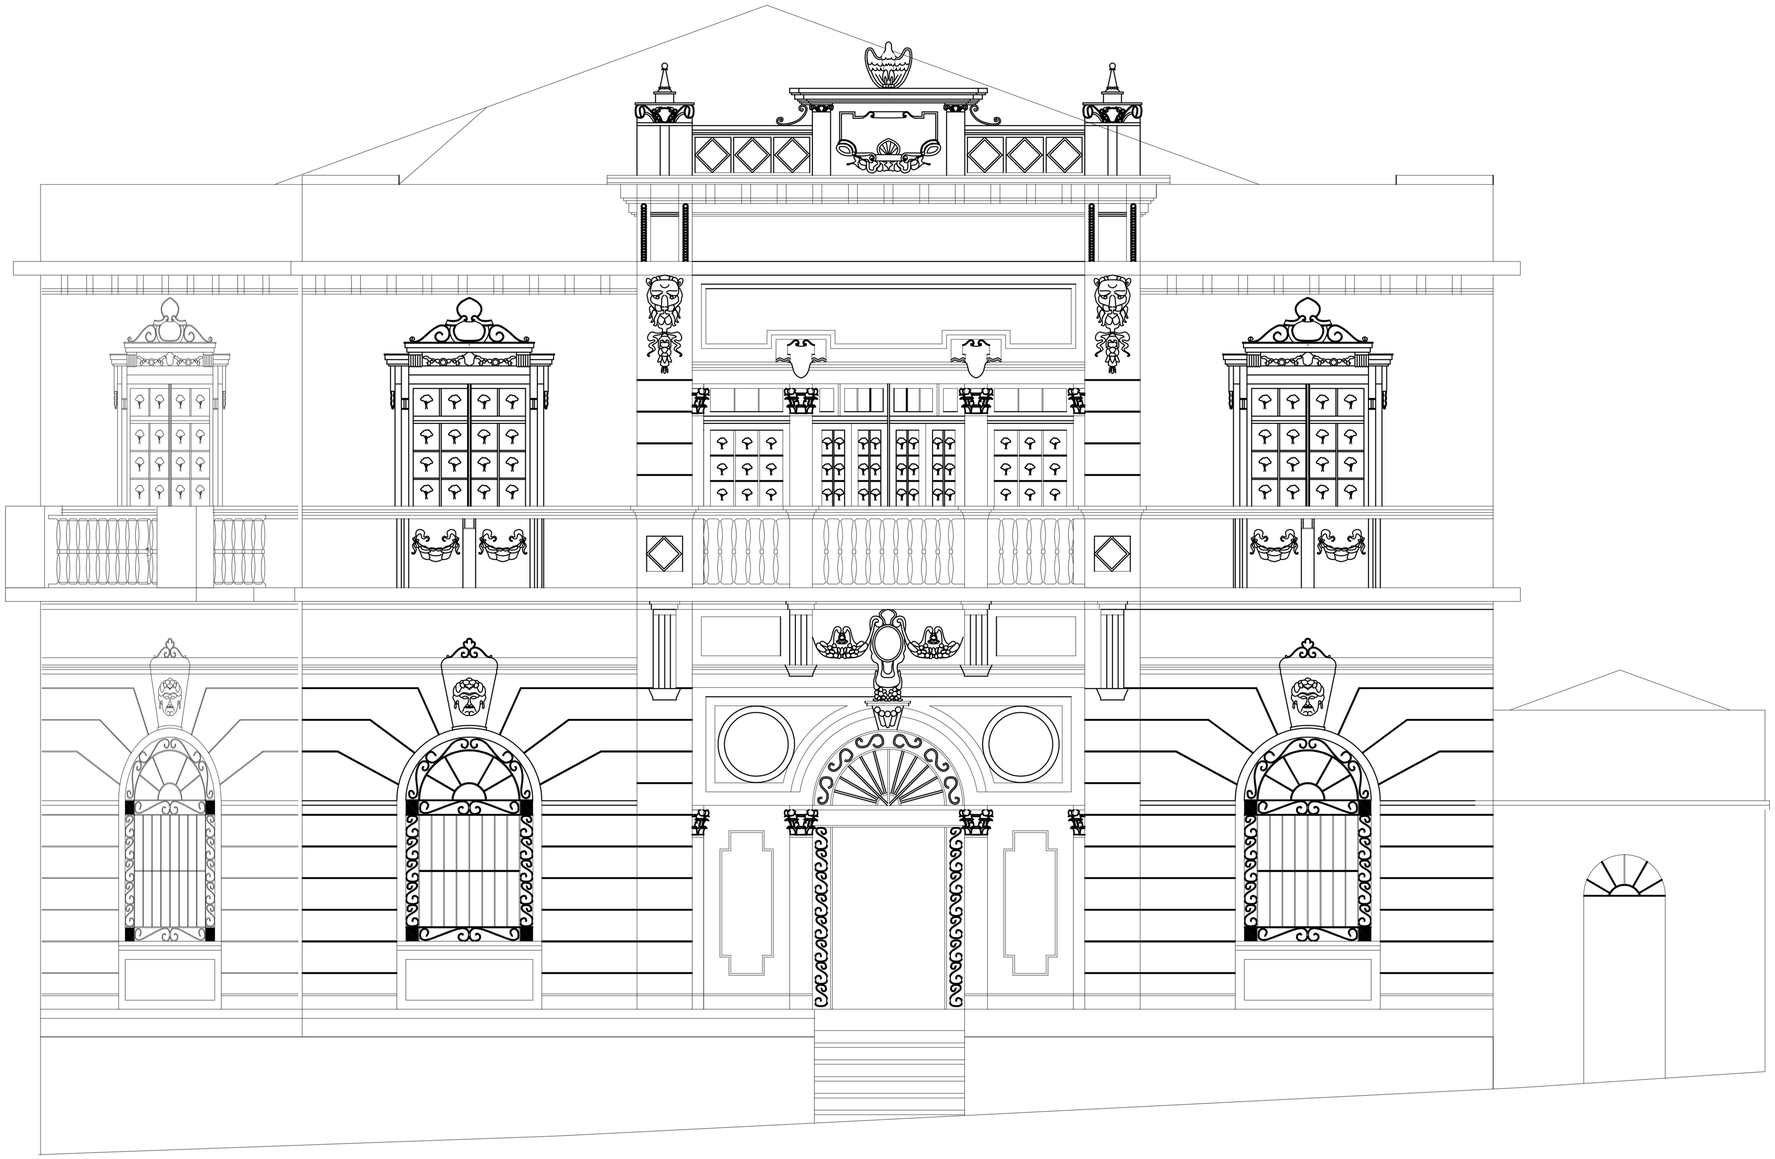

Elevação leste

Av. São Carlos, 1781

Fonte: Produzido por Mayara Fook
Sob orientação de Rodrigo Peronti Santiago e Paulo César Castral

EDIFÍCIO PRIMEIRA PÁGINA	
ELEVAÇÃO LESTE	
FUNDAÇÃO PRÓ-MEMÓRIA DE SÃO CARLOS	

Elevação sudeste colorida

Av. São Carlos, 1781

Fonte: Produzido por Mayara Fook
Sob orientação de Rodrigo Peronti Santiago e Paulo César Castral

EDIFÍCIO PRIMEIRA PÁGINA	
ELEVAÇÃO SUDESTE COLORIDA	
FUNDAÇÃO PRÓ-MEMÓRIA DE SÃO CARLOS	

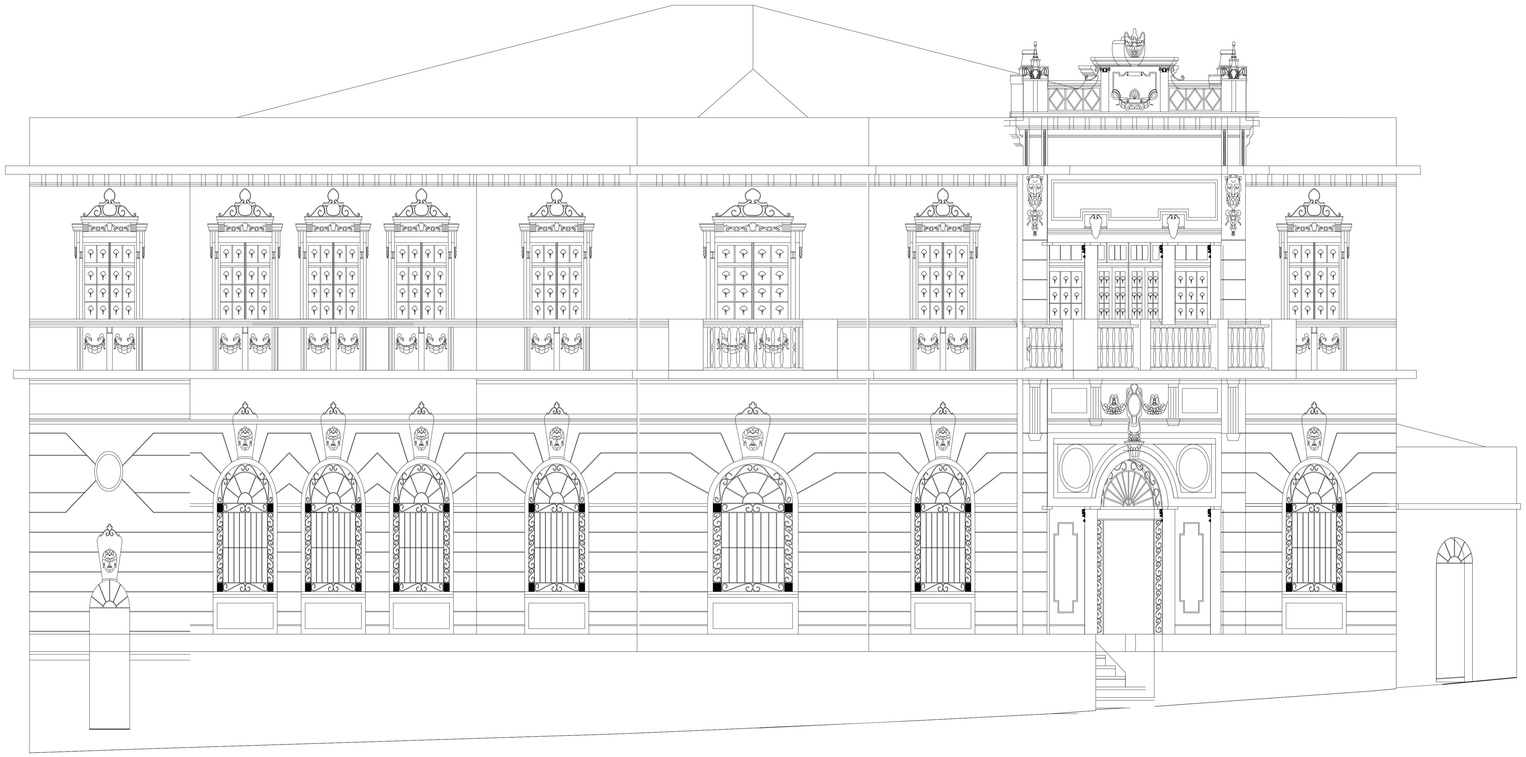

Elevação sudeste

Av. São Carlos, 1781

Fonte: Produzido por Mayara Fook
Sob orientação de Rodrigo Peronti Santiago e Paulo César Castral

EDIFÍCIO PRIMEIRA PÁGINA	
ELEVAÇÃO SUDESTE	
FUNDAÇÃO PRÓ-MEMÓRIA DE SÃO CARLOS	

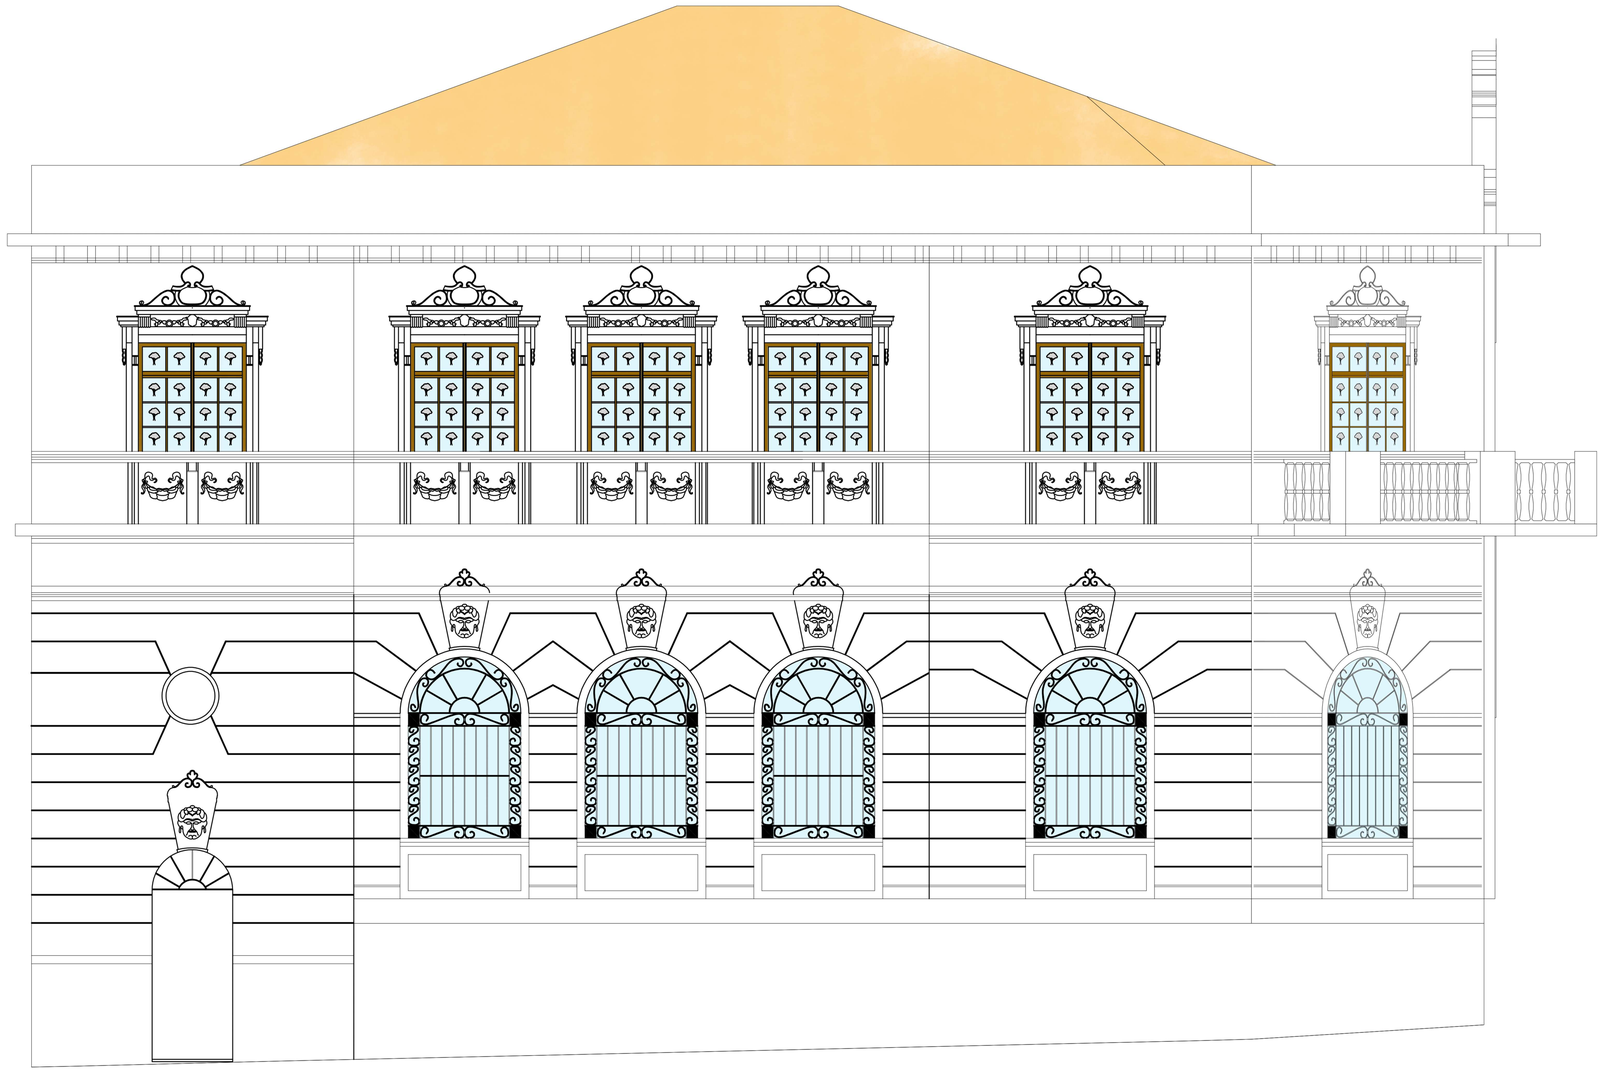

Elevação sul colorida

Av. São Carlos, 1781

Fonte: Produzido por Mayara Fook
Sob orientação de Rodrigo Peronti Santiago e Paulo César Castral

EDIFÍCIO PRIMEIRA PÁGINA	
ELEVAÇÃO SUL COLORIDA	
FUNDAÇÃO PRÓ-MEMÓRIA DE SÃO CARLOS	

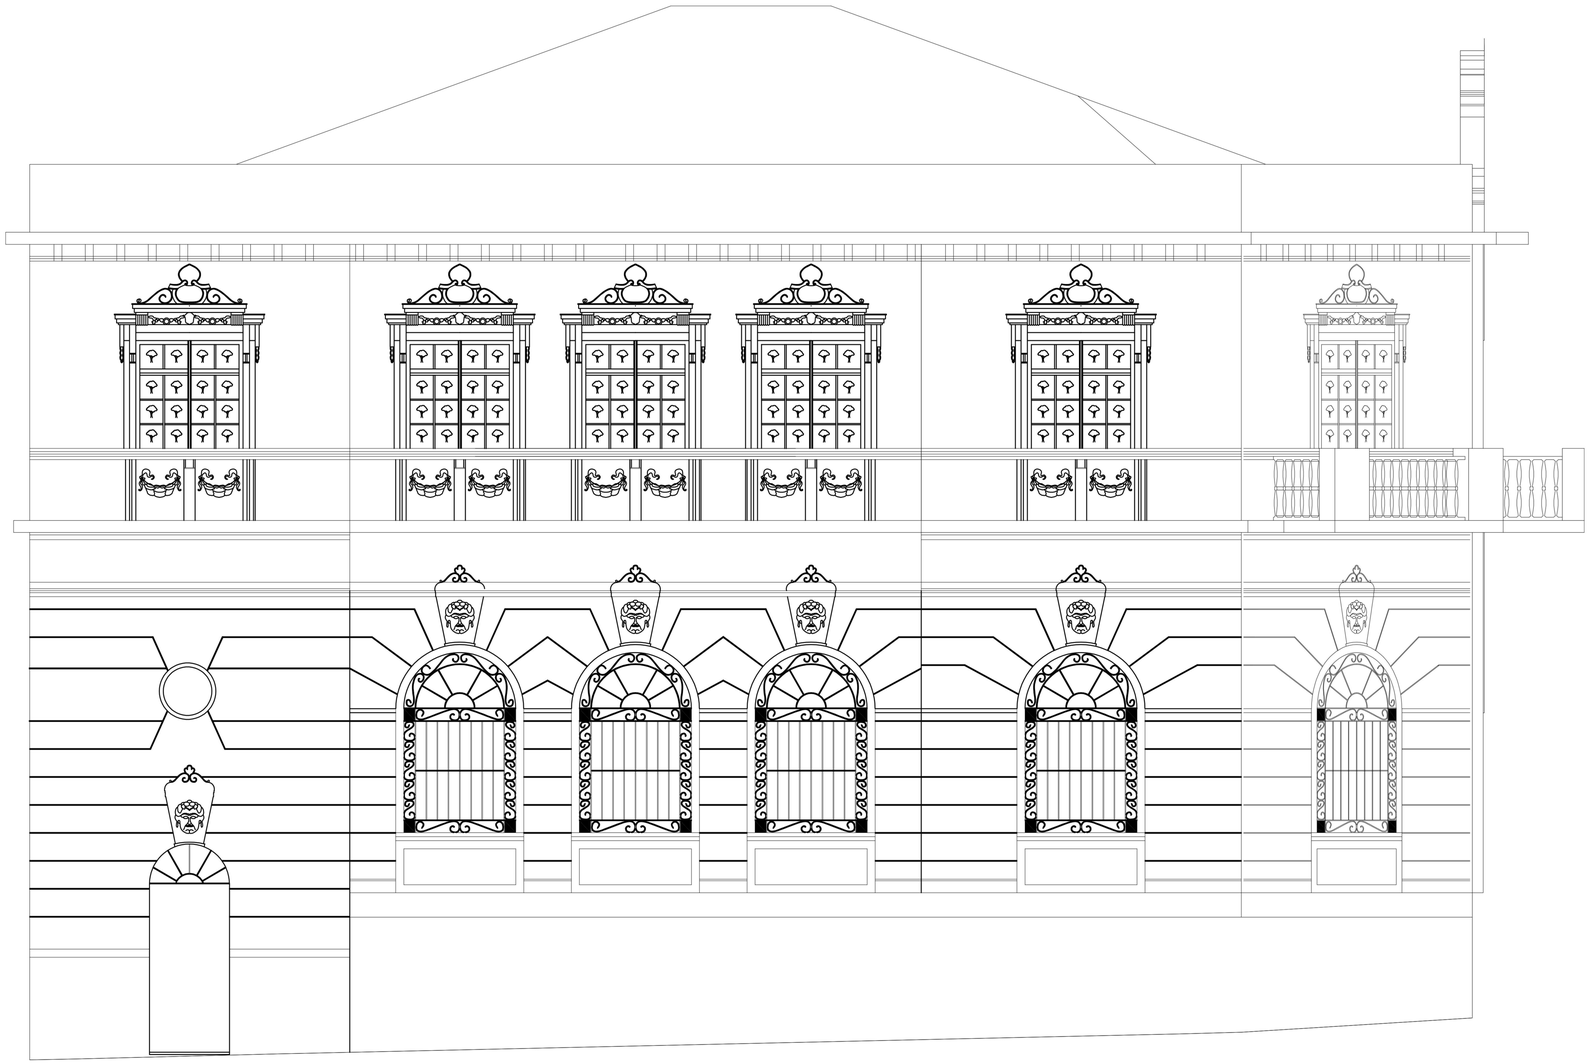

Elevação sul

Av. São Carlos, 1781

Fonte: Produzido por Mayara Fook
Sob orientação de Rodrigo Peronti Santiago e Paulo César Castral

EDIFÍCIO PRIMEIRA PÁGINA	
ELEVAÇÃO SUL	
FUNDAÇÃO PRÓ-MEMÓRIA DE SÃO CARLOS	

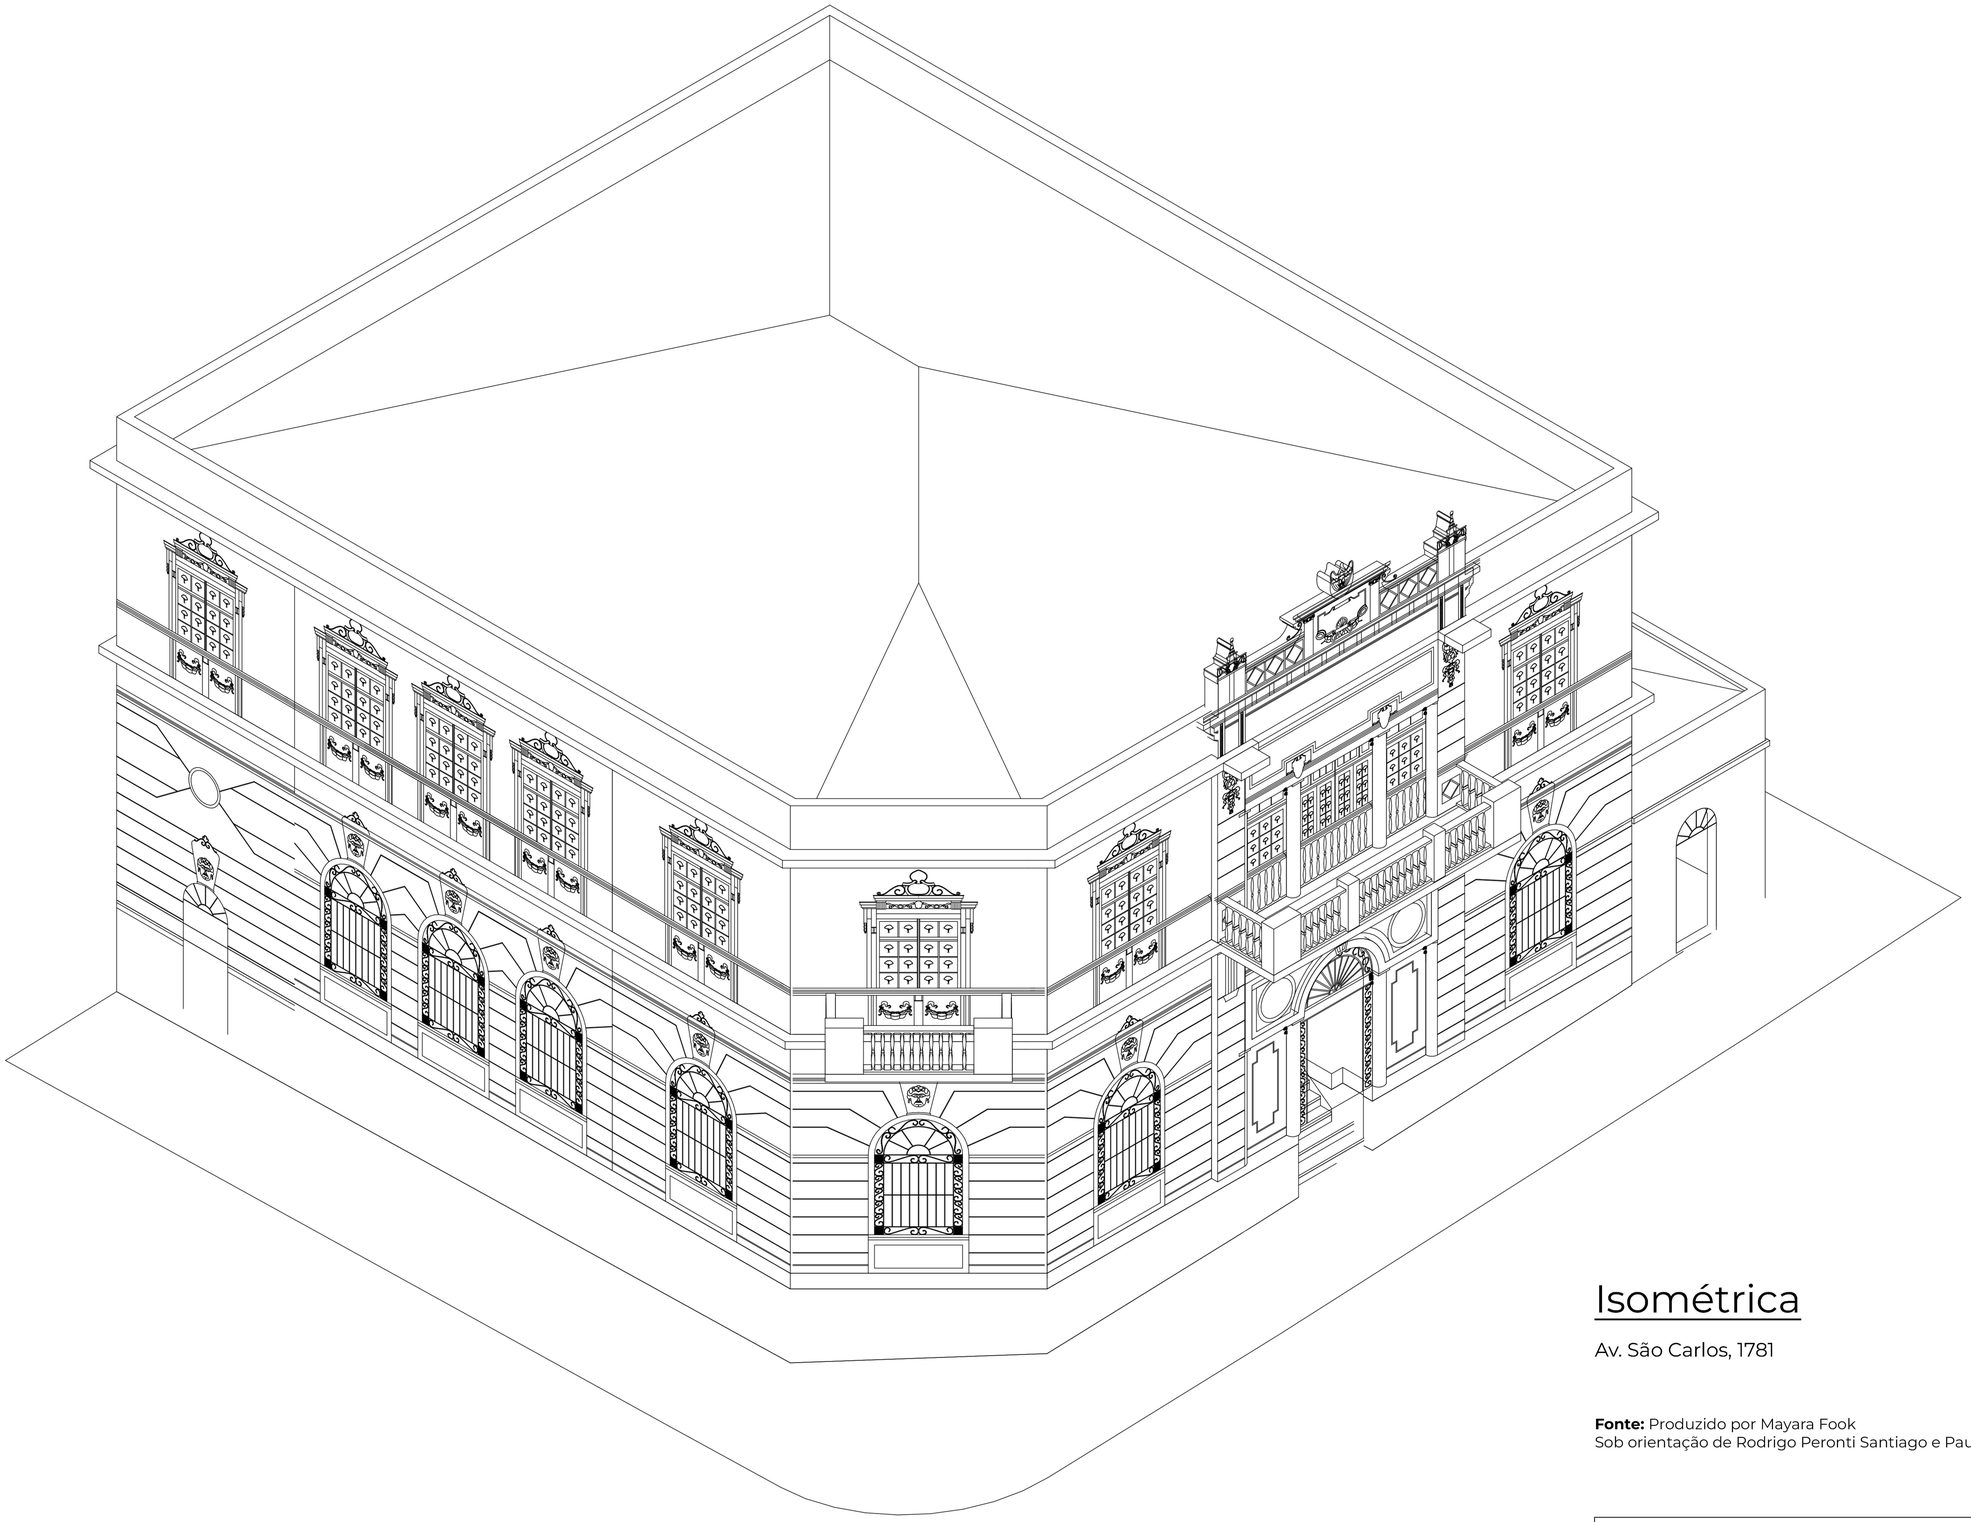

Isométrica

Av. São Carlos, 1781

Fonte: Produzido por Mayara Fook
Sob orientação de Rodrigo Peronti Santiago e Paulo César Castral

EDIFÍCIO PRIMEIRA PÁGINA	
ISOMÉTRICA	
FUNDAÇÃO PRÓ-MEMÓRIA DE SÃO CARLOS	