



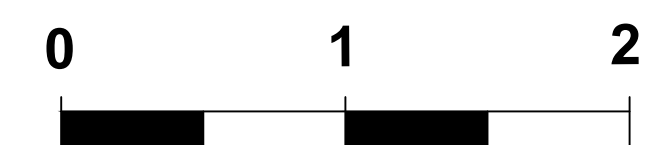

Fachadas


Residência: Rua Treze de Maio, 2102

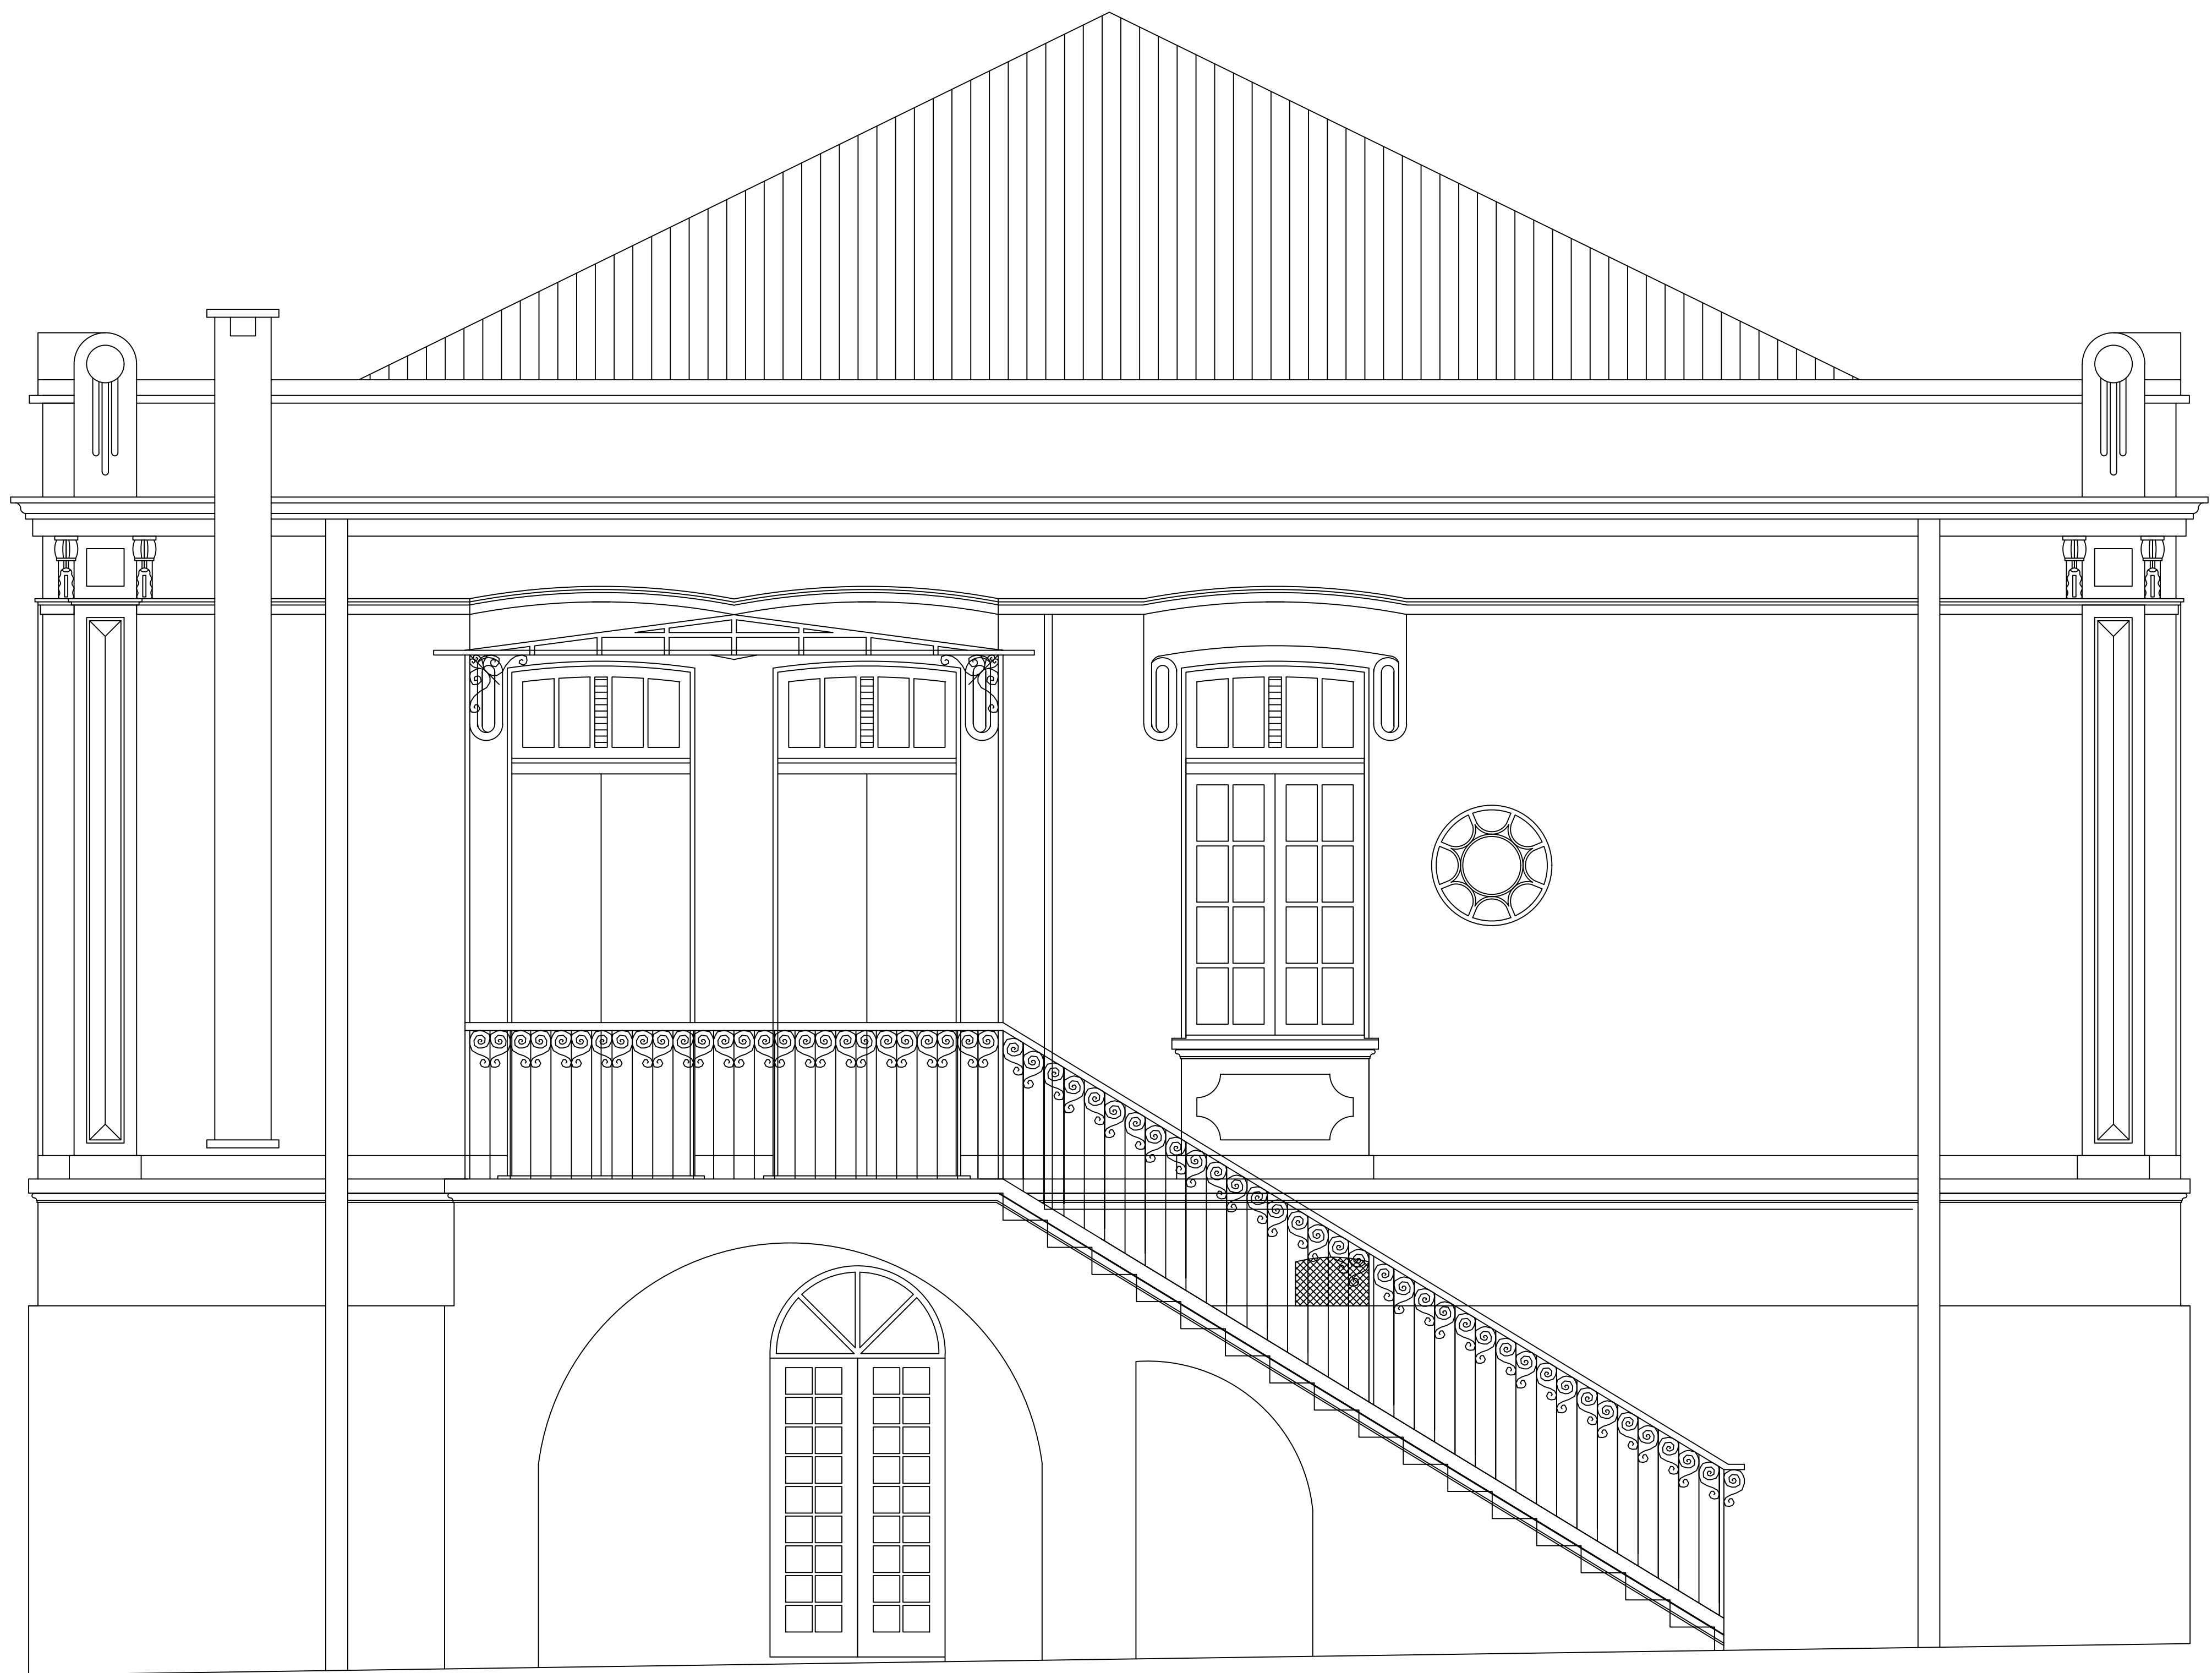



Fachadas

Residência: Rua Treze de Maio, 2102

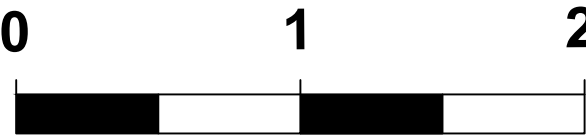

CASARÃO EUGÊNIO FRANCO

FACHADAS

FUNDAÇÃO PRÓ-MEMÓRIA DE SÃO CARLOS

