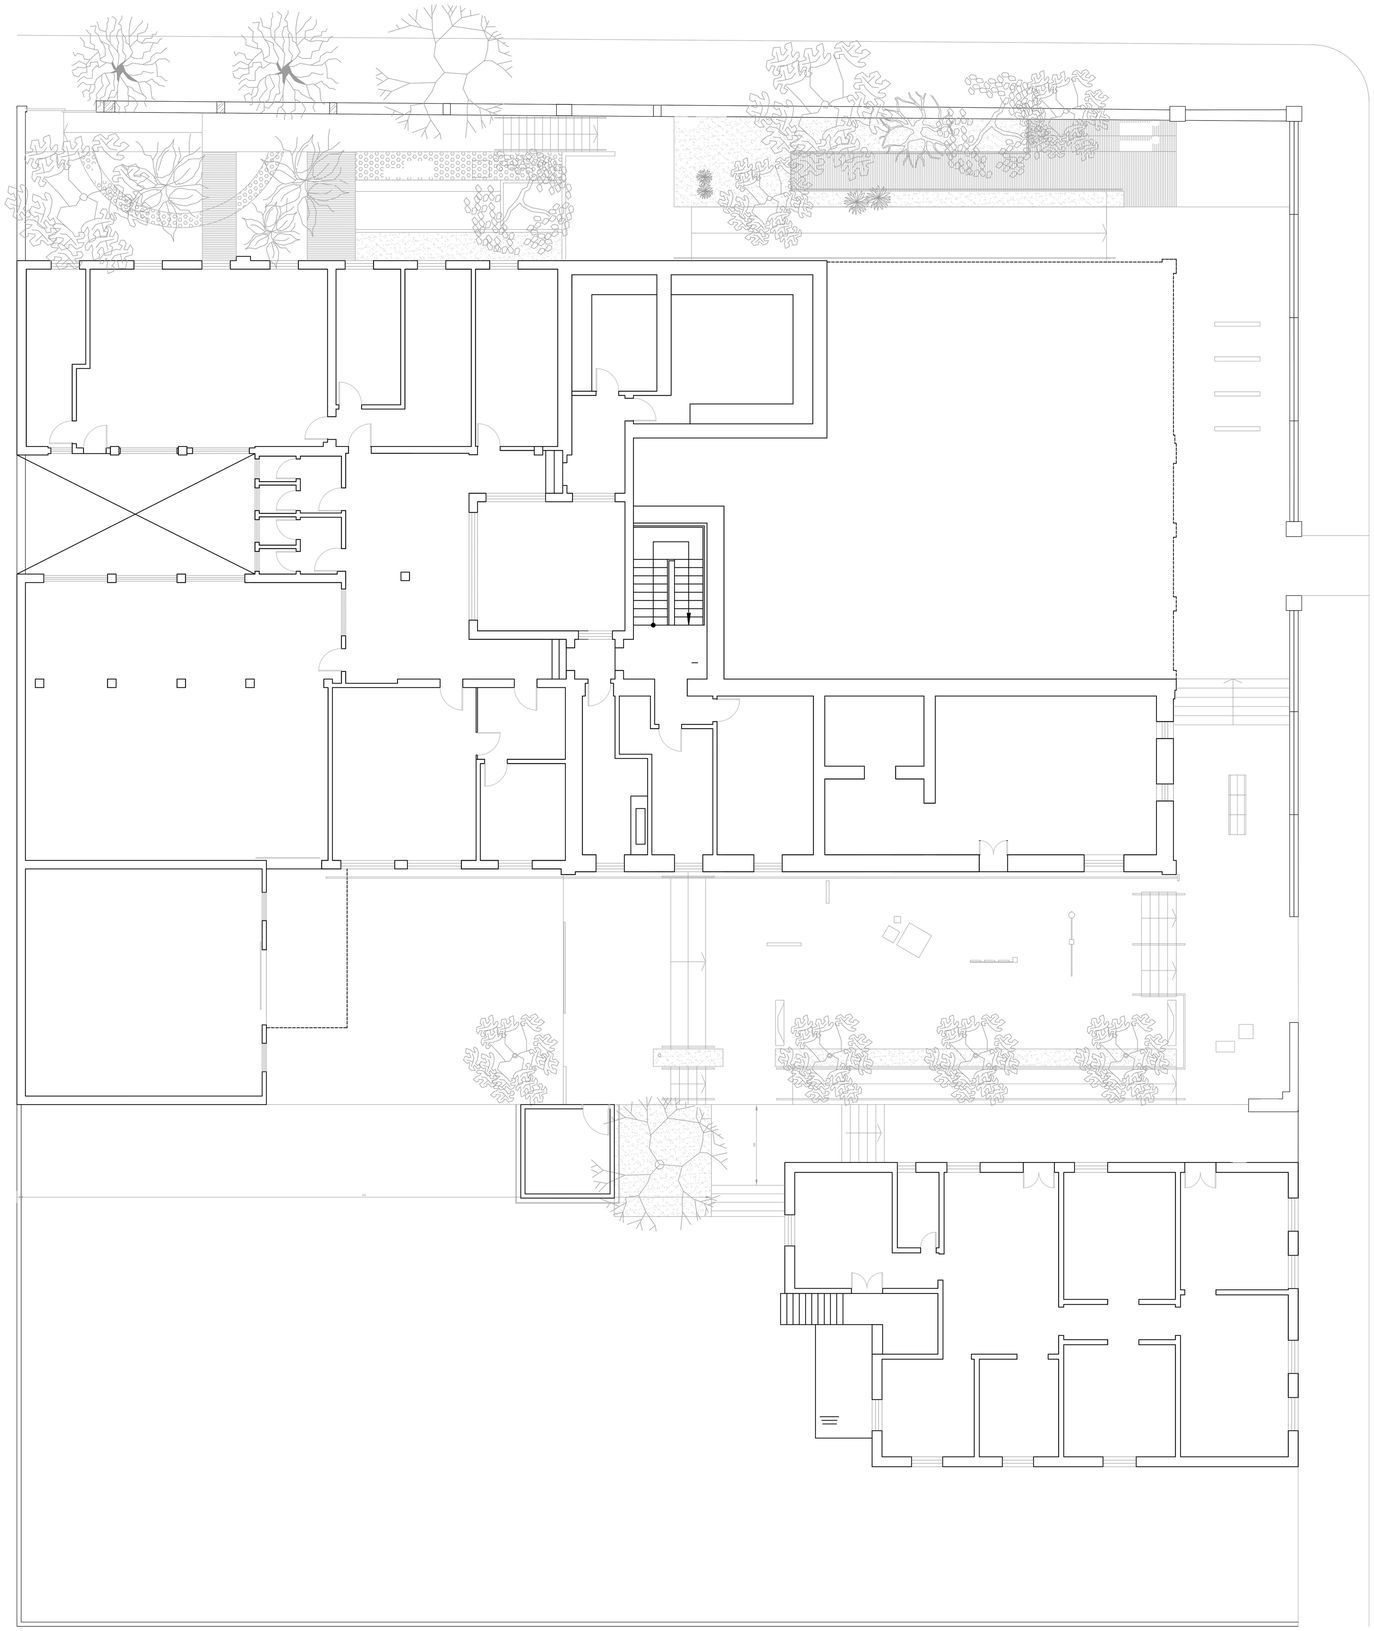

Implantação

R. Nove de Julho, 1205

Fonte: Produzido por Mayara Fook
Sob orientação de Rodrigo Peronti Santiago e Paulo César Castral

CDCC	
IMPLANTAÇÃO	
FUNDAÇÃO PRÓ-MEMÓRIA DE SÃO CARLOS	

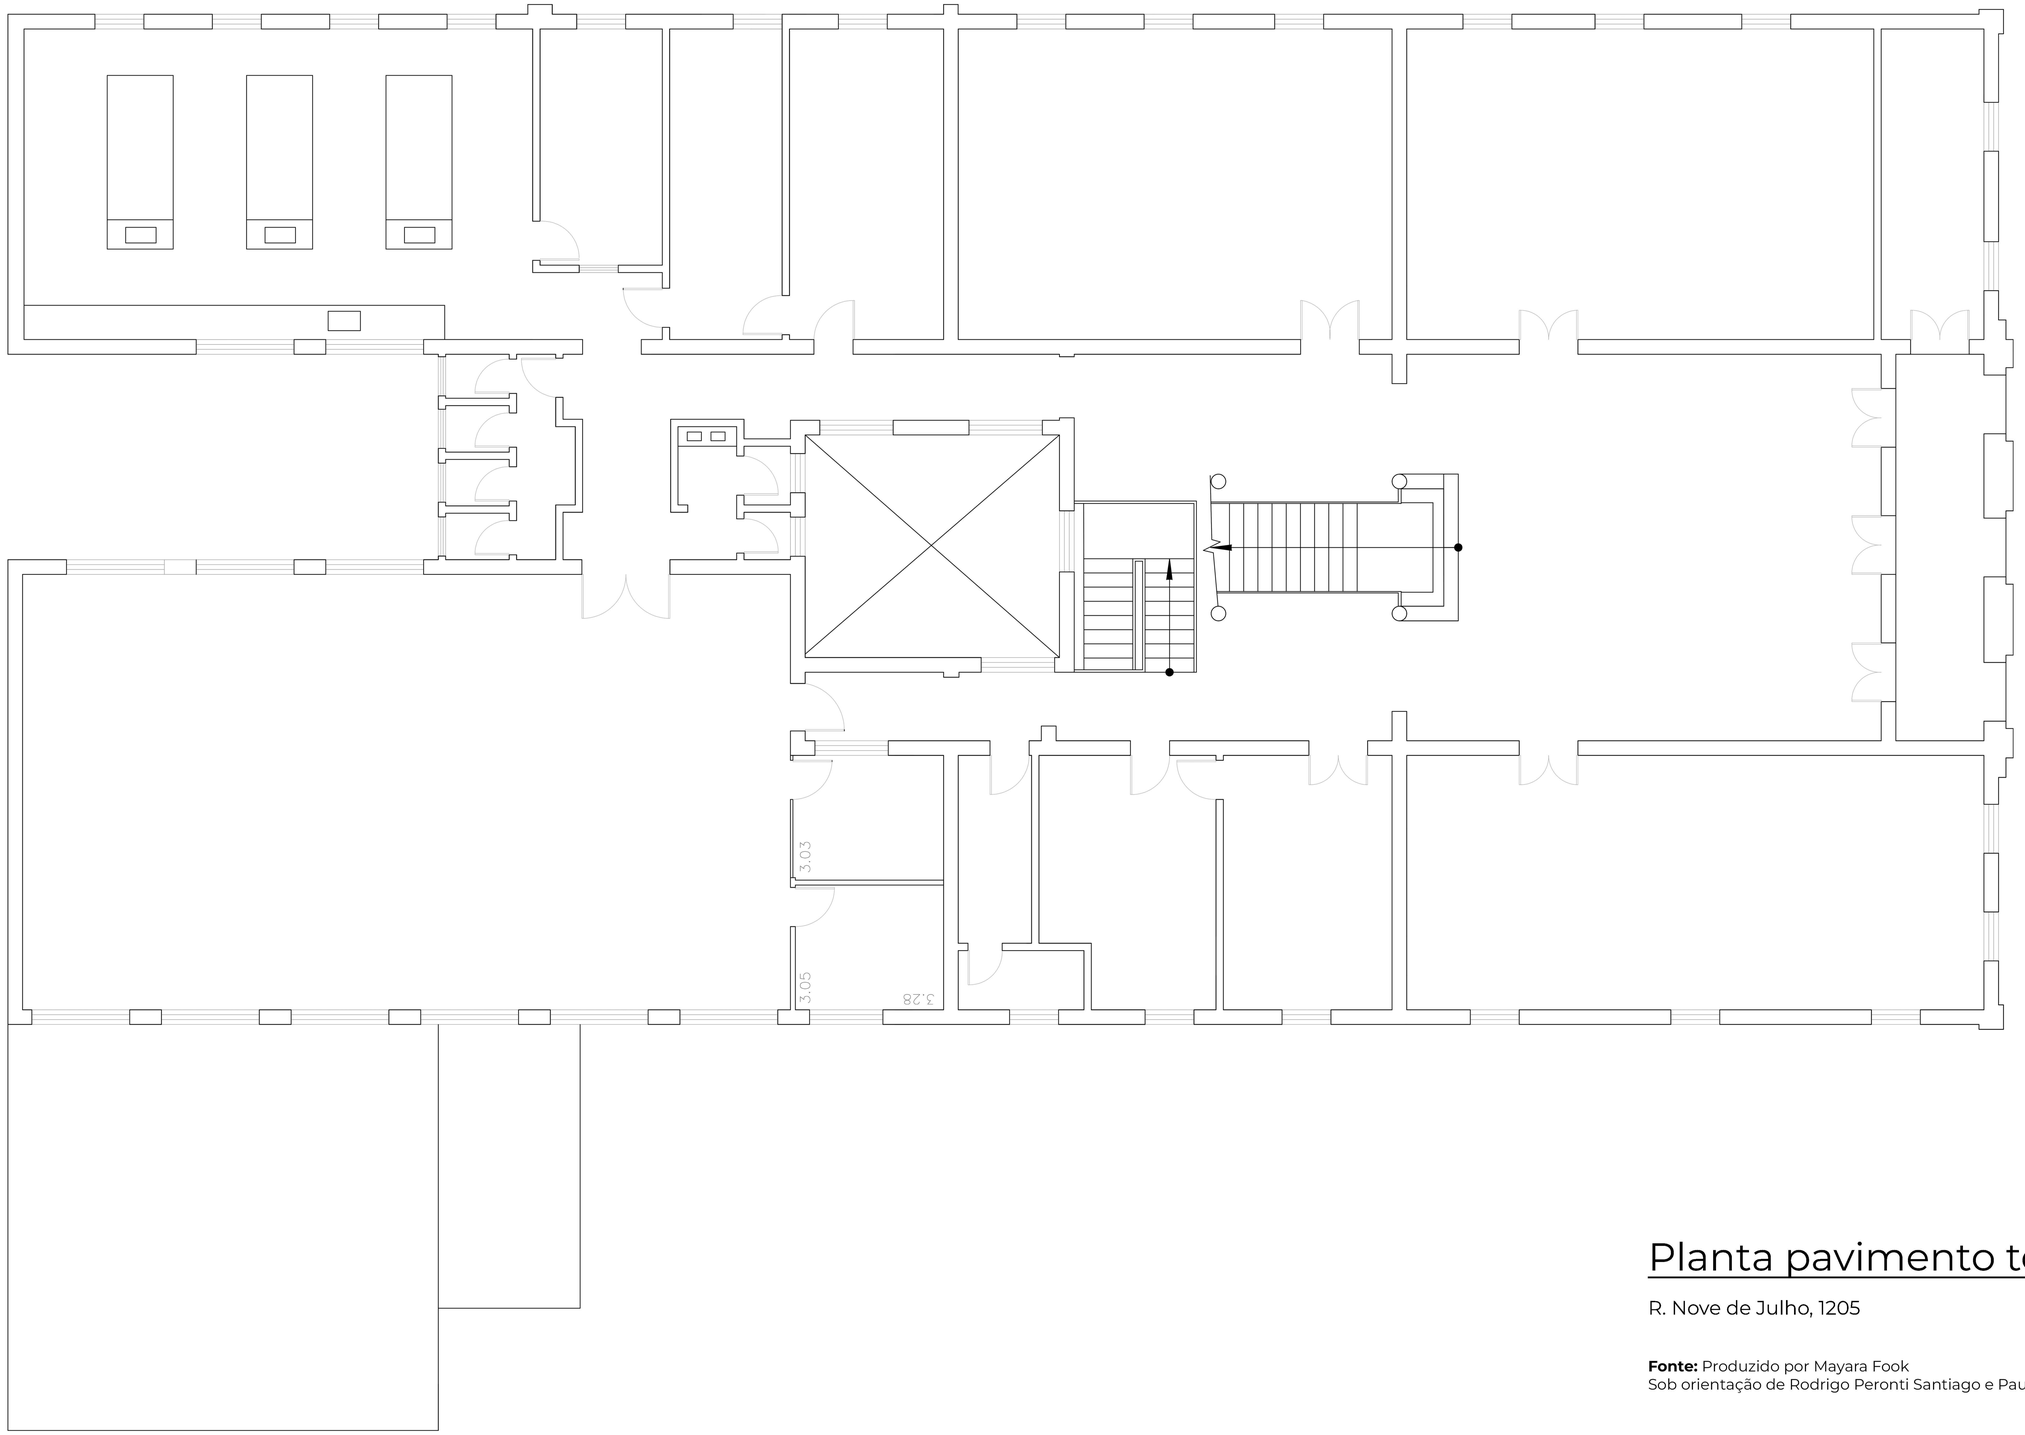

Planta pavimento térreo

R. Nove de Julho, 1205

Fonte: Produzido por Mayara Fook
Sob orientação de Rodrigo Peronti Santiago e Paulo César Castral

CDCC	
PLANTA PAVIMENTO TÉRREO	
FUNDAÇÃO PRÓ-MEMÓRIA DE SÃO CARLOS	

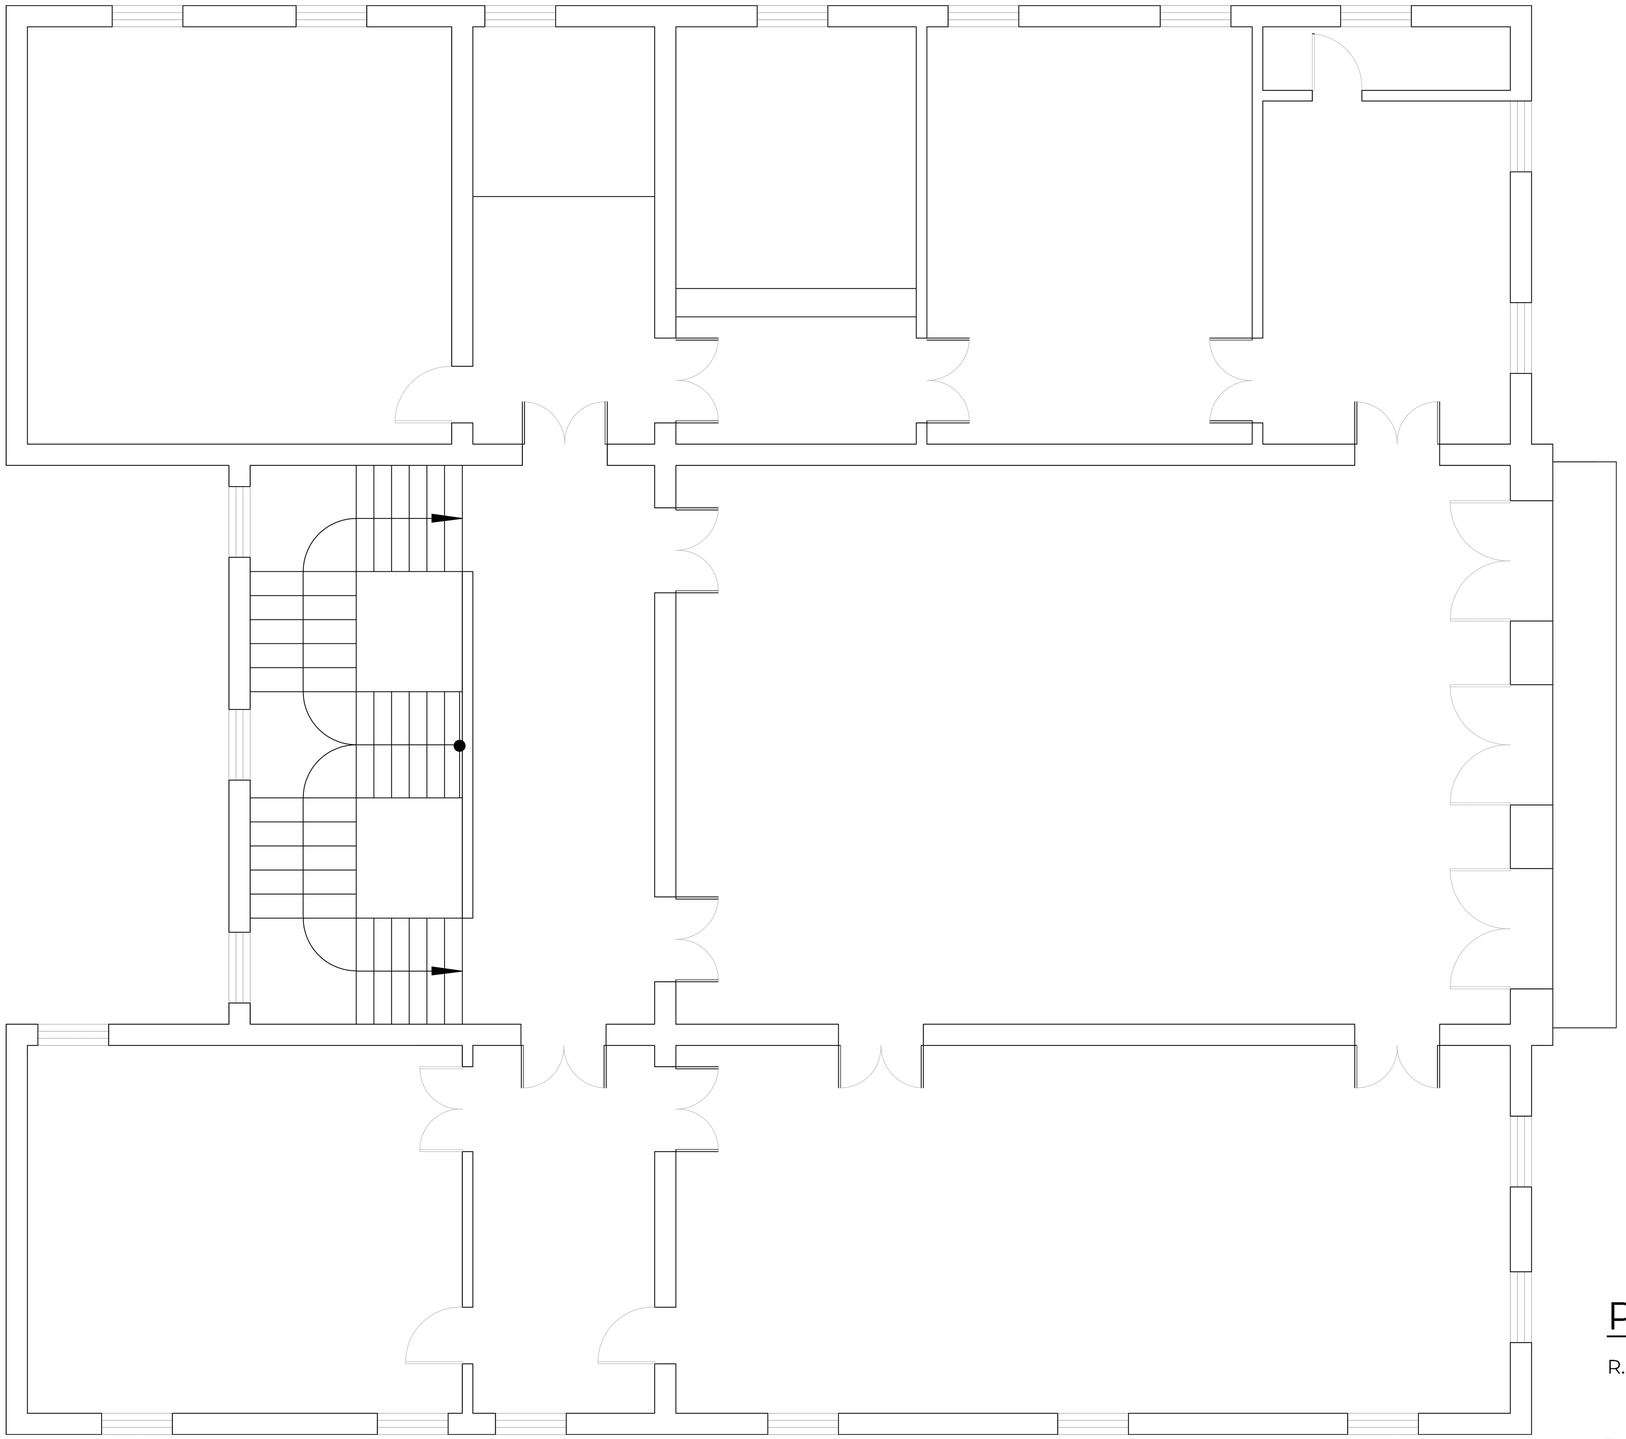

Planta pavimento superior

R. Nove de Julho, 1205

Fonte: Produzido por Mayara Fook
Sob orientação de Rodrigo Peronti Santiago e Paulo César Castral

CDCC	
PLANTA PAVIMENTO SUPERIOR	
FUNDAÇÃO PRÓ-MEMÓRIA DE SÃO CARLOS	

Elevação leste colorida

R. Nove de Julho, 1205

Fonte: Produzido por Mayara Fook
Sob orientação de Rodrigo Peronti Santiago e Paulo César Castral

CDCC	
ELEVAÇÃO LESTE COLORIDA	
FUNDAÇÃO PRÓ-MEMÓRIA DE SÃO CARLOS	

Elevação leste

R. Nove de Julho, 1205

Fonte: Produzido por Mayara Fook
Sob orientação de Rodrigo Peronti Santiago e Paulo César Castral

CDCC	
ELEVAÇÃO LESTE	
FUNDAÇÃO PRÓ-MEMÓRIA DE SÃO CARLOS	

Elevação norte colorida

R. Nove de Julho, 1205

Fonte: Produzido por Mayara Fook
Sob orientação de Rodrigo Peronti Santiago e Paulo César Castral

CDCC	
ELEVAÇÃO NORTE COLORIDA	
FUNDAÇÃO PRÓ-MEMÓRIA DE SÃO CARLOS	

Elevação norte

R. Nove de Julho, 1205

Fonte: Produzido por Mayara Fook
Sob orientação de Rodrigo Peronti Santiago e Paulo César Castral

CDCC	
ELEVAÇÃO NORTE	
FUNDAÇÃO PRÓ-MEMÓRIA DE SÃO CARLOS	

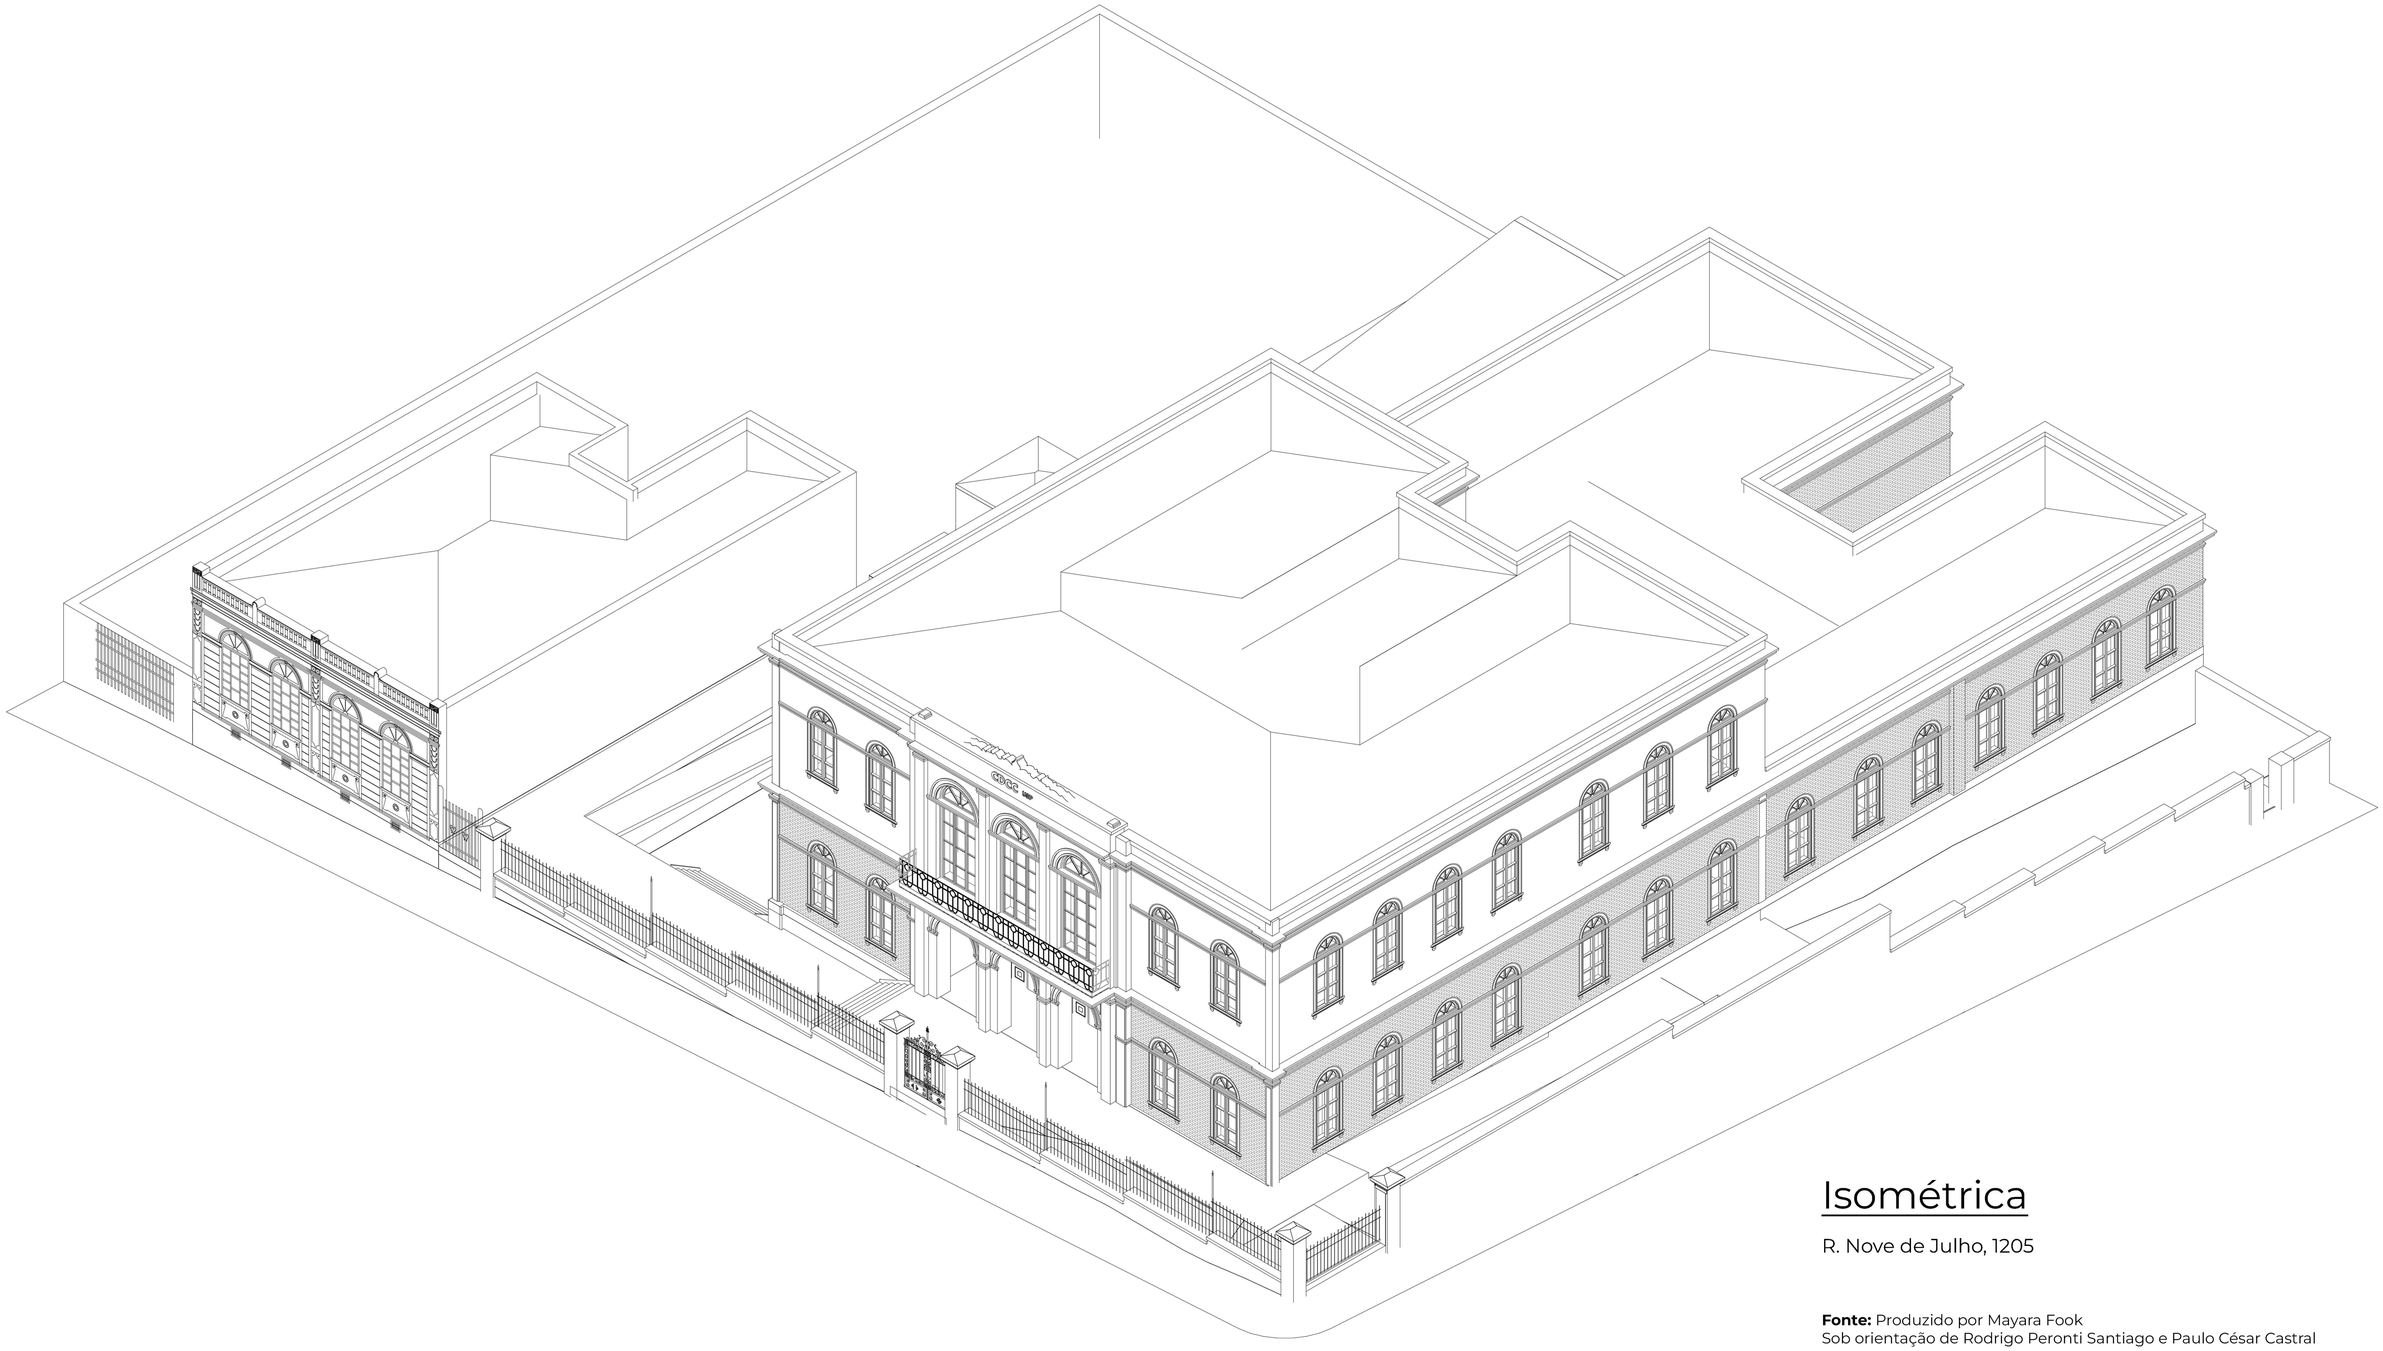

Isométrica

R. Nove de Julho, 1205

Fonte: Produzido por Mayara Fook
Sob orientação de Rodrigo Peronti Santiago e Paulo César Castral

CDCC	
ISOMÉTRICA	
FUNDAÇÃO PRÓ-MEMÓRIA DE SÃO CARLOS	