

- 1. Hall público
- 2. Cabine pública
- 3. Chefia
- 4. Telemática
- 5. Arquivo
- 6. Almoxarifado
- 7. Atendimento
- 8. WC
- 9. Valores
- 10. Tesouraria
- 11. Operacional
- 12. Copá


Planta Baixa

Residência: Rua Episcopal, 1457




Fonte: Empresa Brasileira de Correios e Telegrafos (adaptação 01/2000)

Rua Episcopal

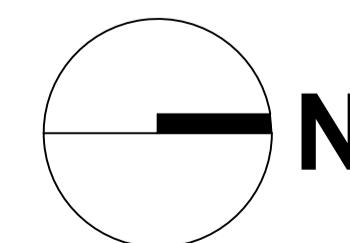

CORREIOS	
PLANTA BAIXA	
FUNDAÇÃO PRÓ-MEMÓRIA DE SÃO CARLOS	



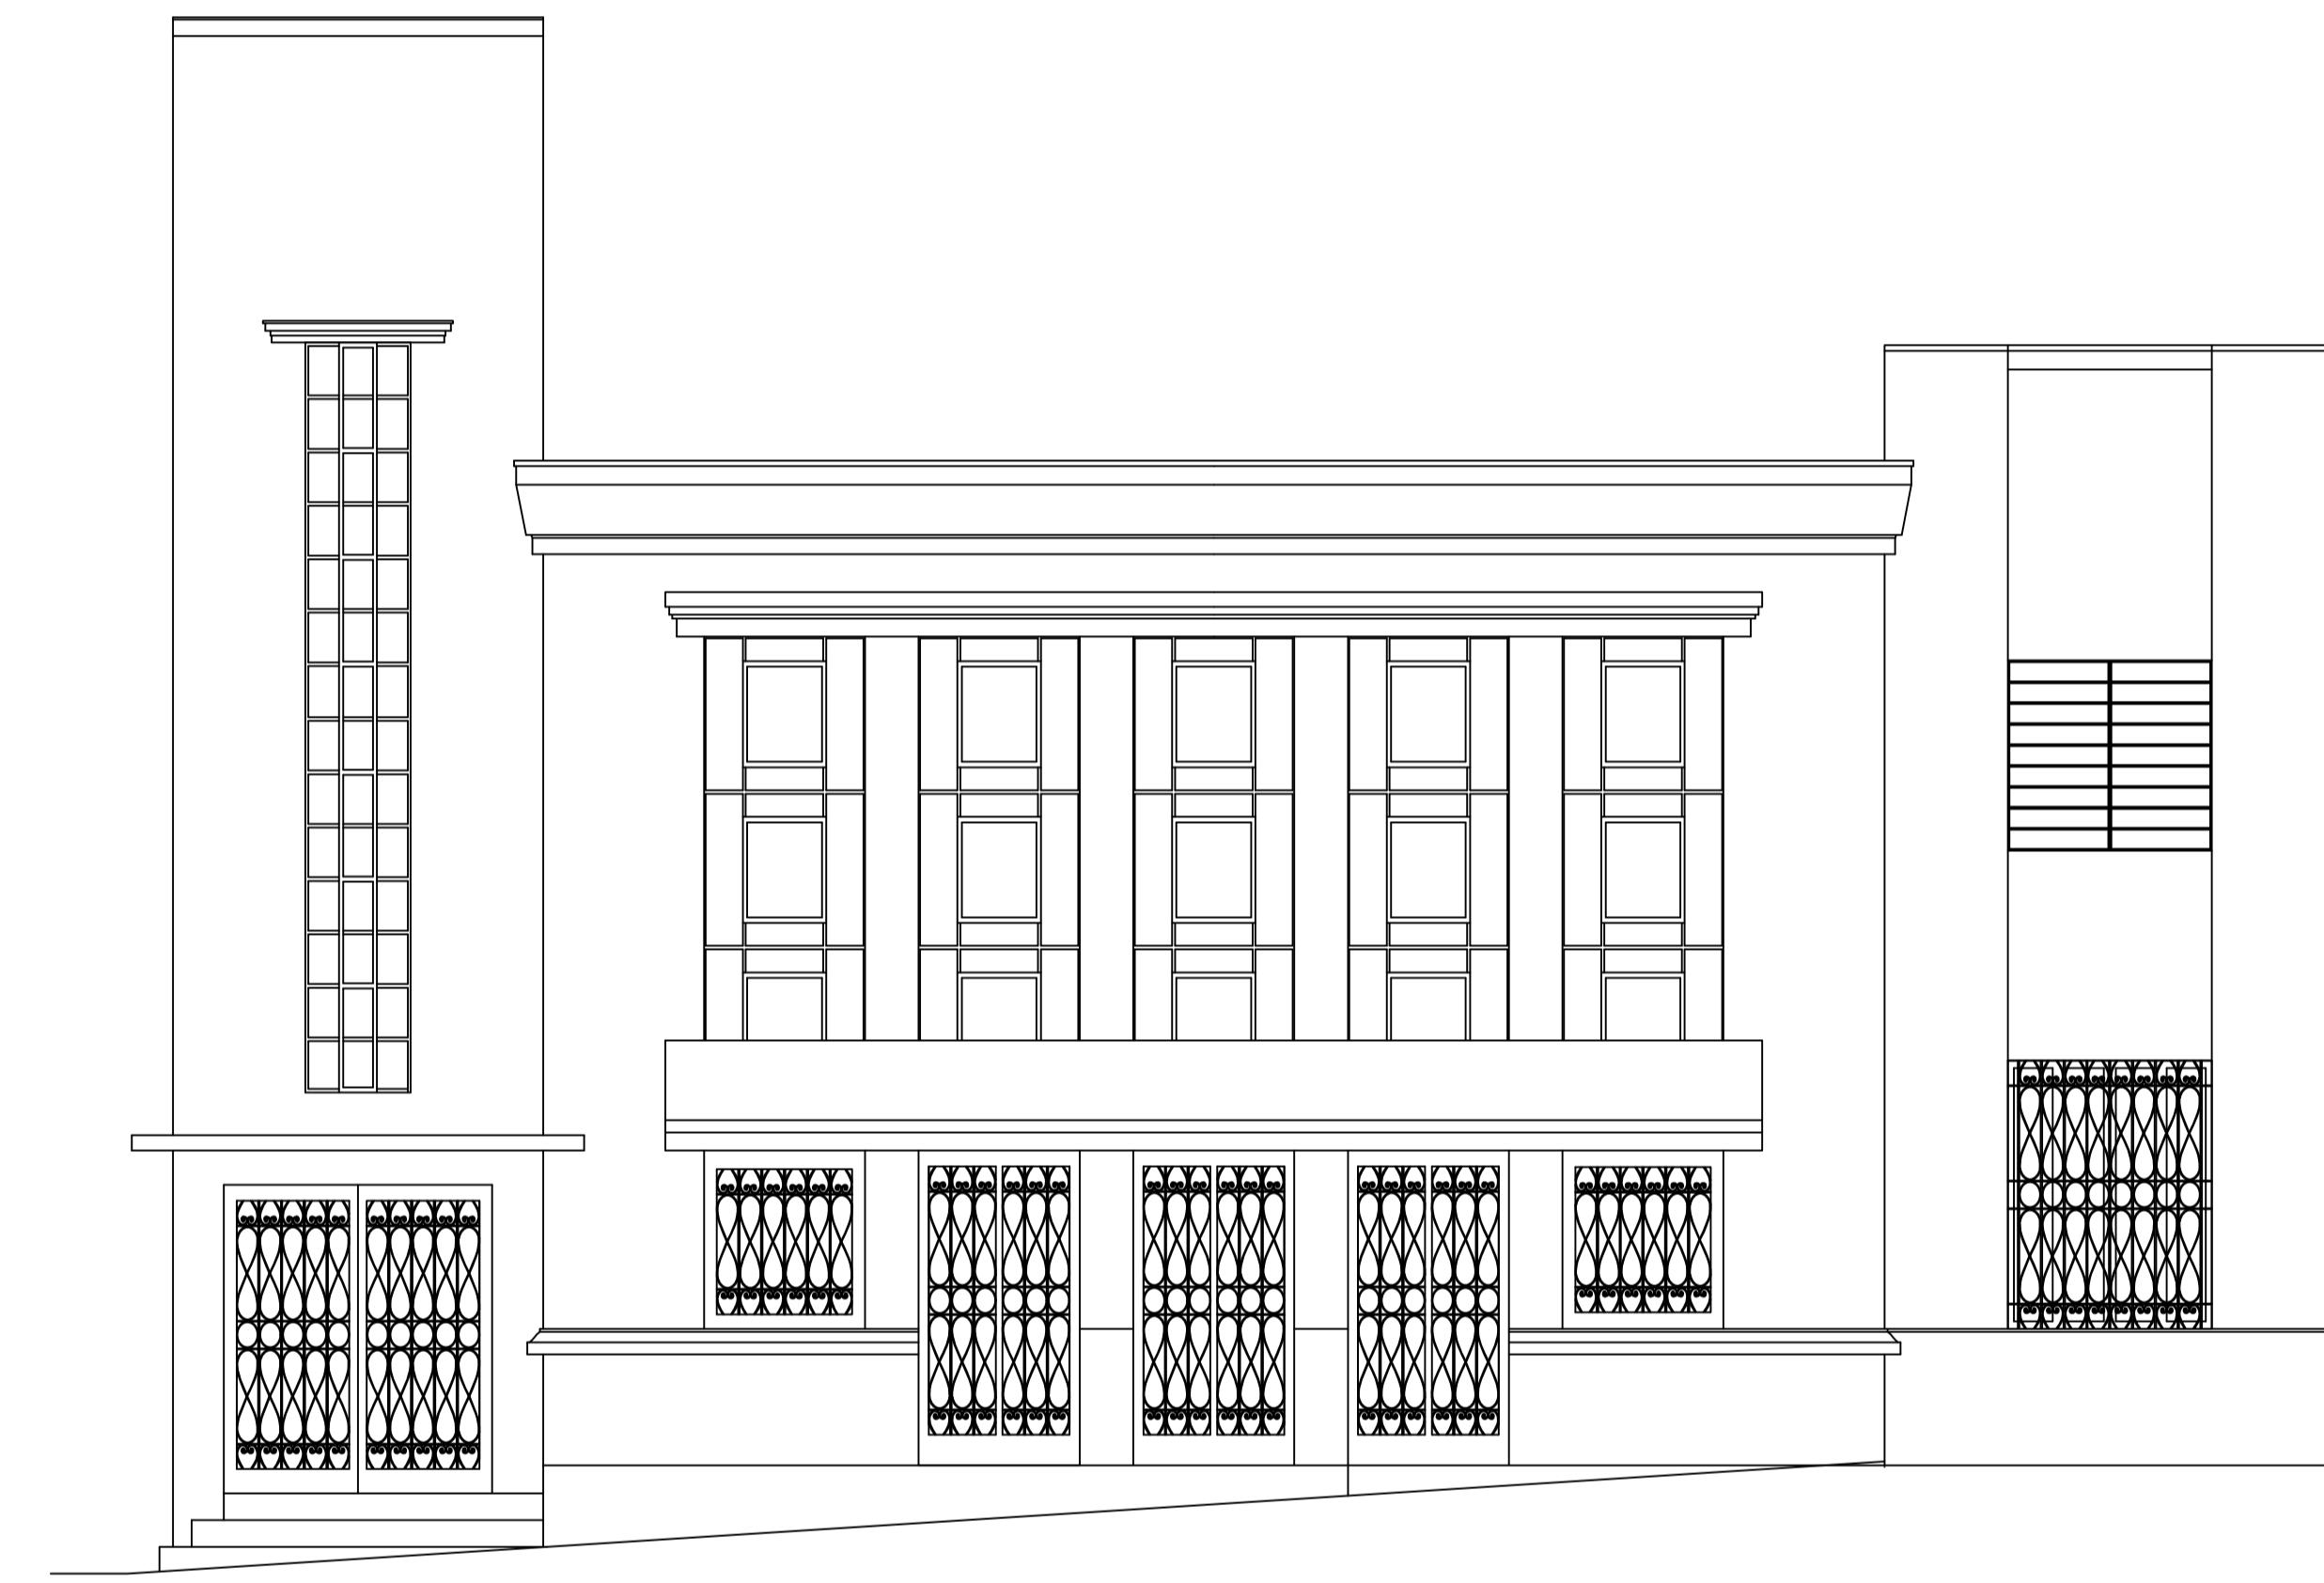

Fachada

Residência: Rua Episcopal, 1457



Fonte: Empresa Brasileira de Correios e Telegraphos (adaptação 01/2000)

CORREIOS	FUNDACÃO PRO-MEMÓRIA SÃO CARLOS

