

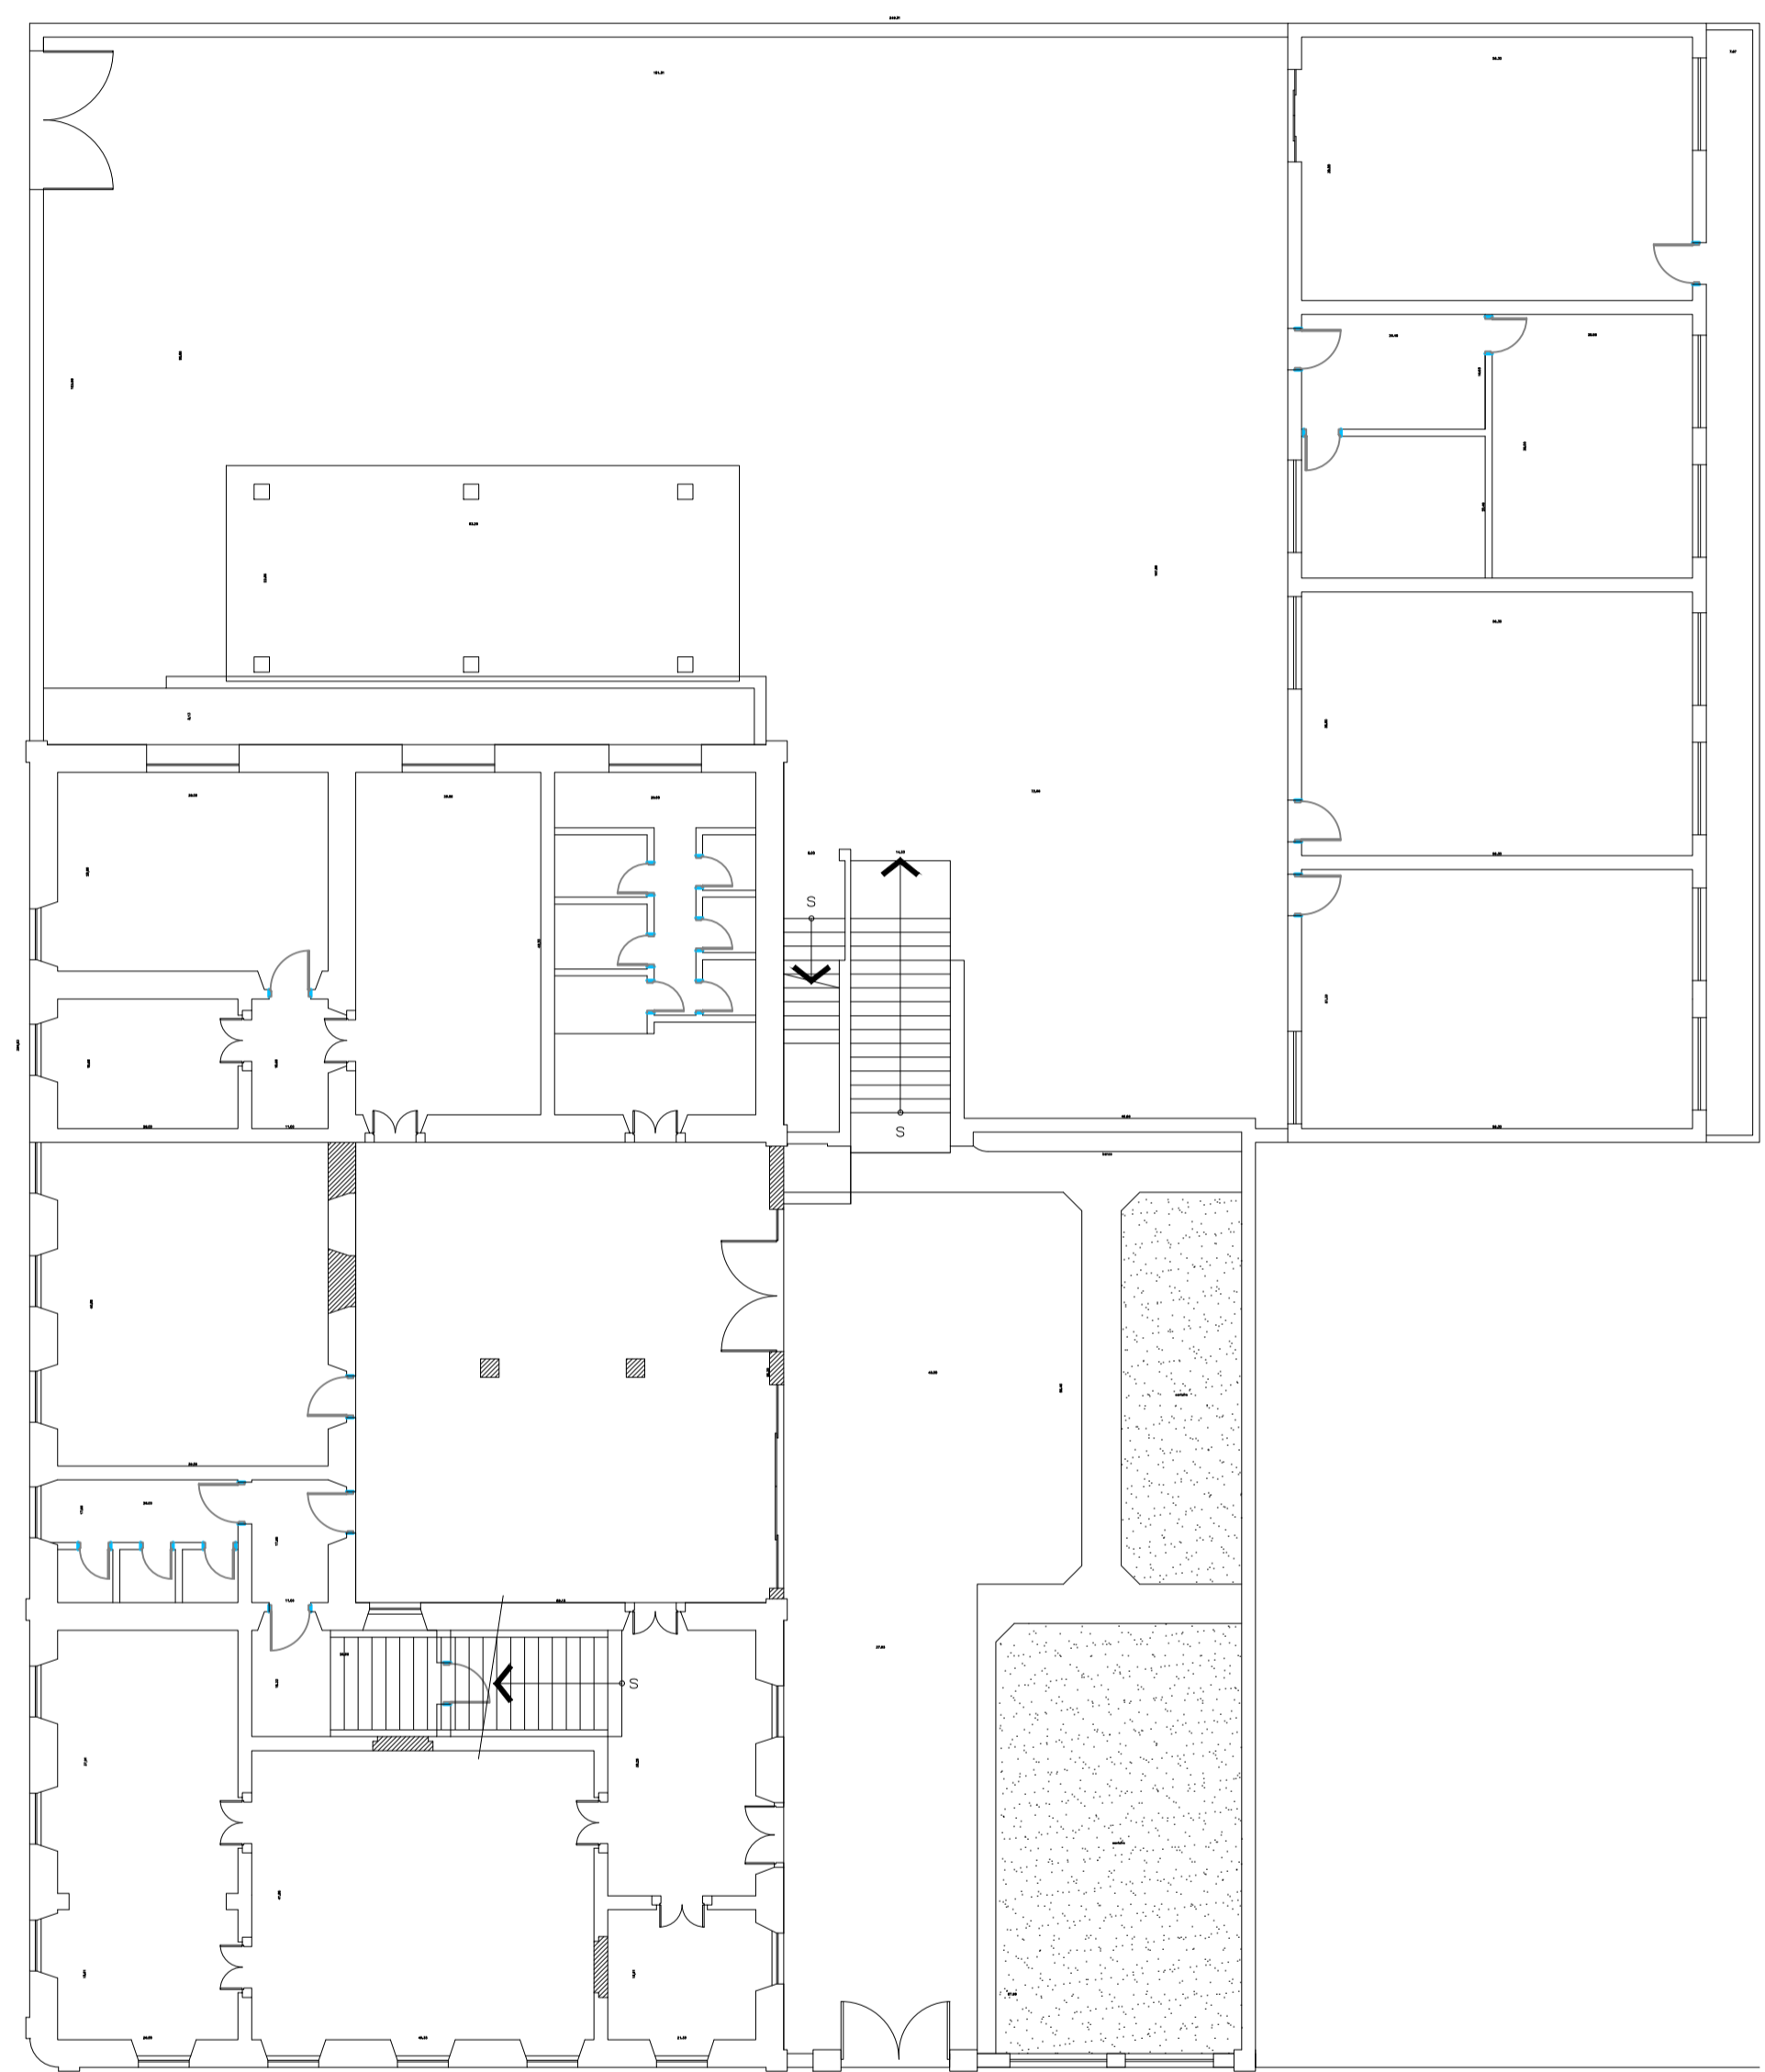


Planta térreo

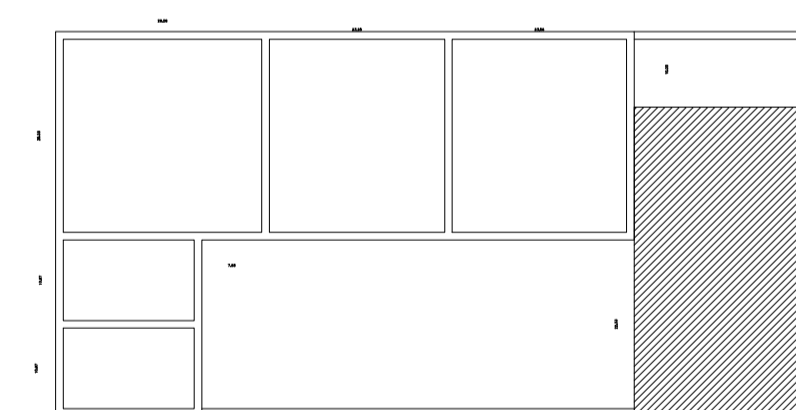

Planta 2º pavimento

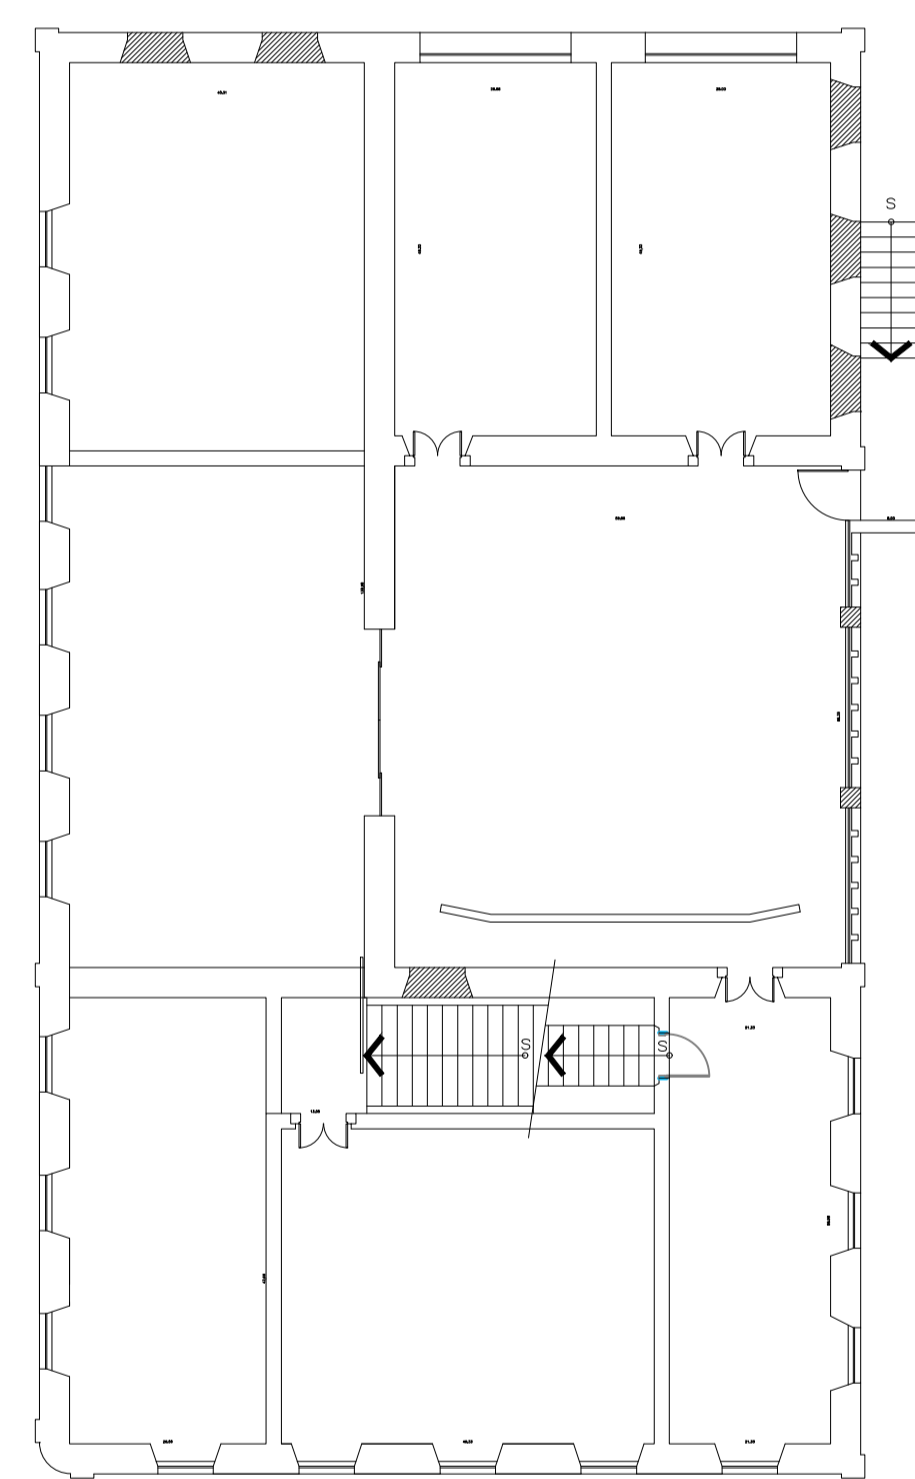

Plantas

Residência: R. Treze de Maio, 2319

CASARÃO CUNHA BUENO


PLANTAS

FUNDAÇÃO PRÓ-MEMÓRIA DE SÃO CARLOS





Fachadas
Residência: R. Treze de Maio, 2319

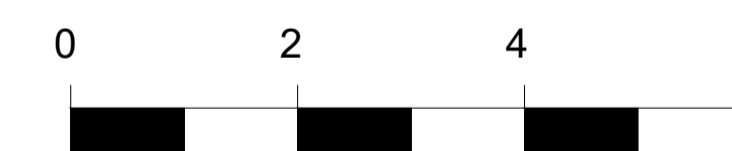

Fachadas

Residência: R. Treze de Maio, 2319

CASARÃO CUNHA BUENO

FACHADAS

FUNDAÇÃO PRÓ-MEMÓRIA DE SÃO CARLOS

