


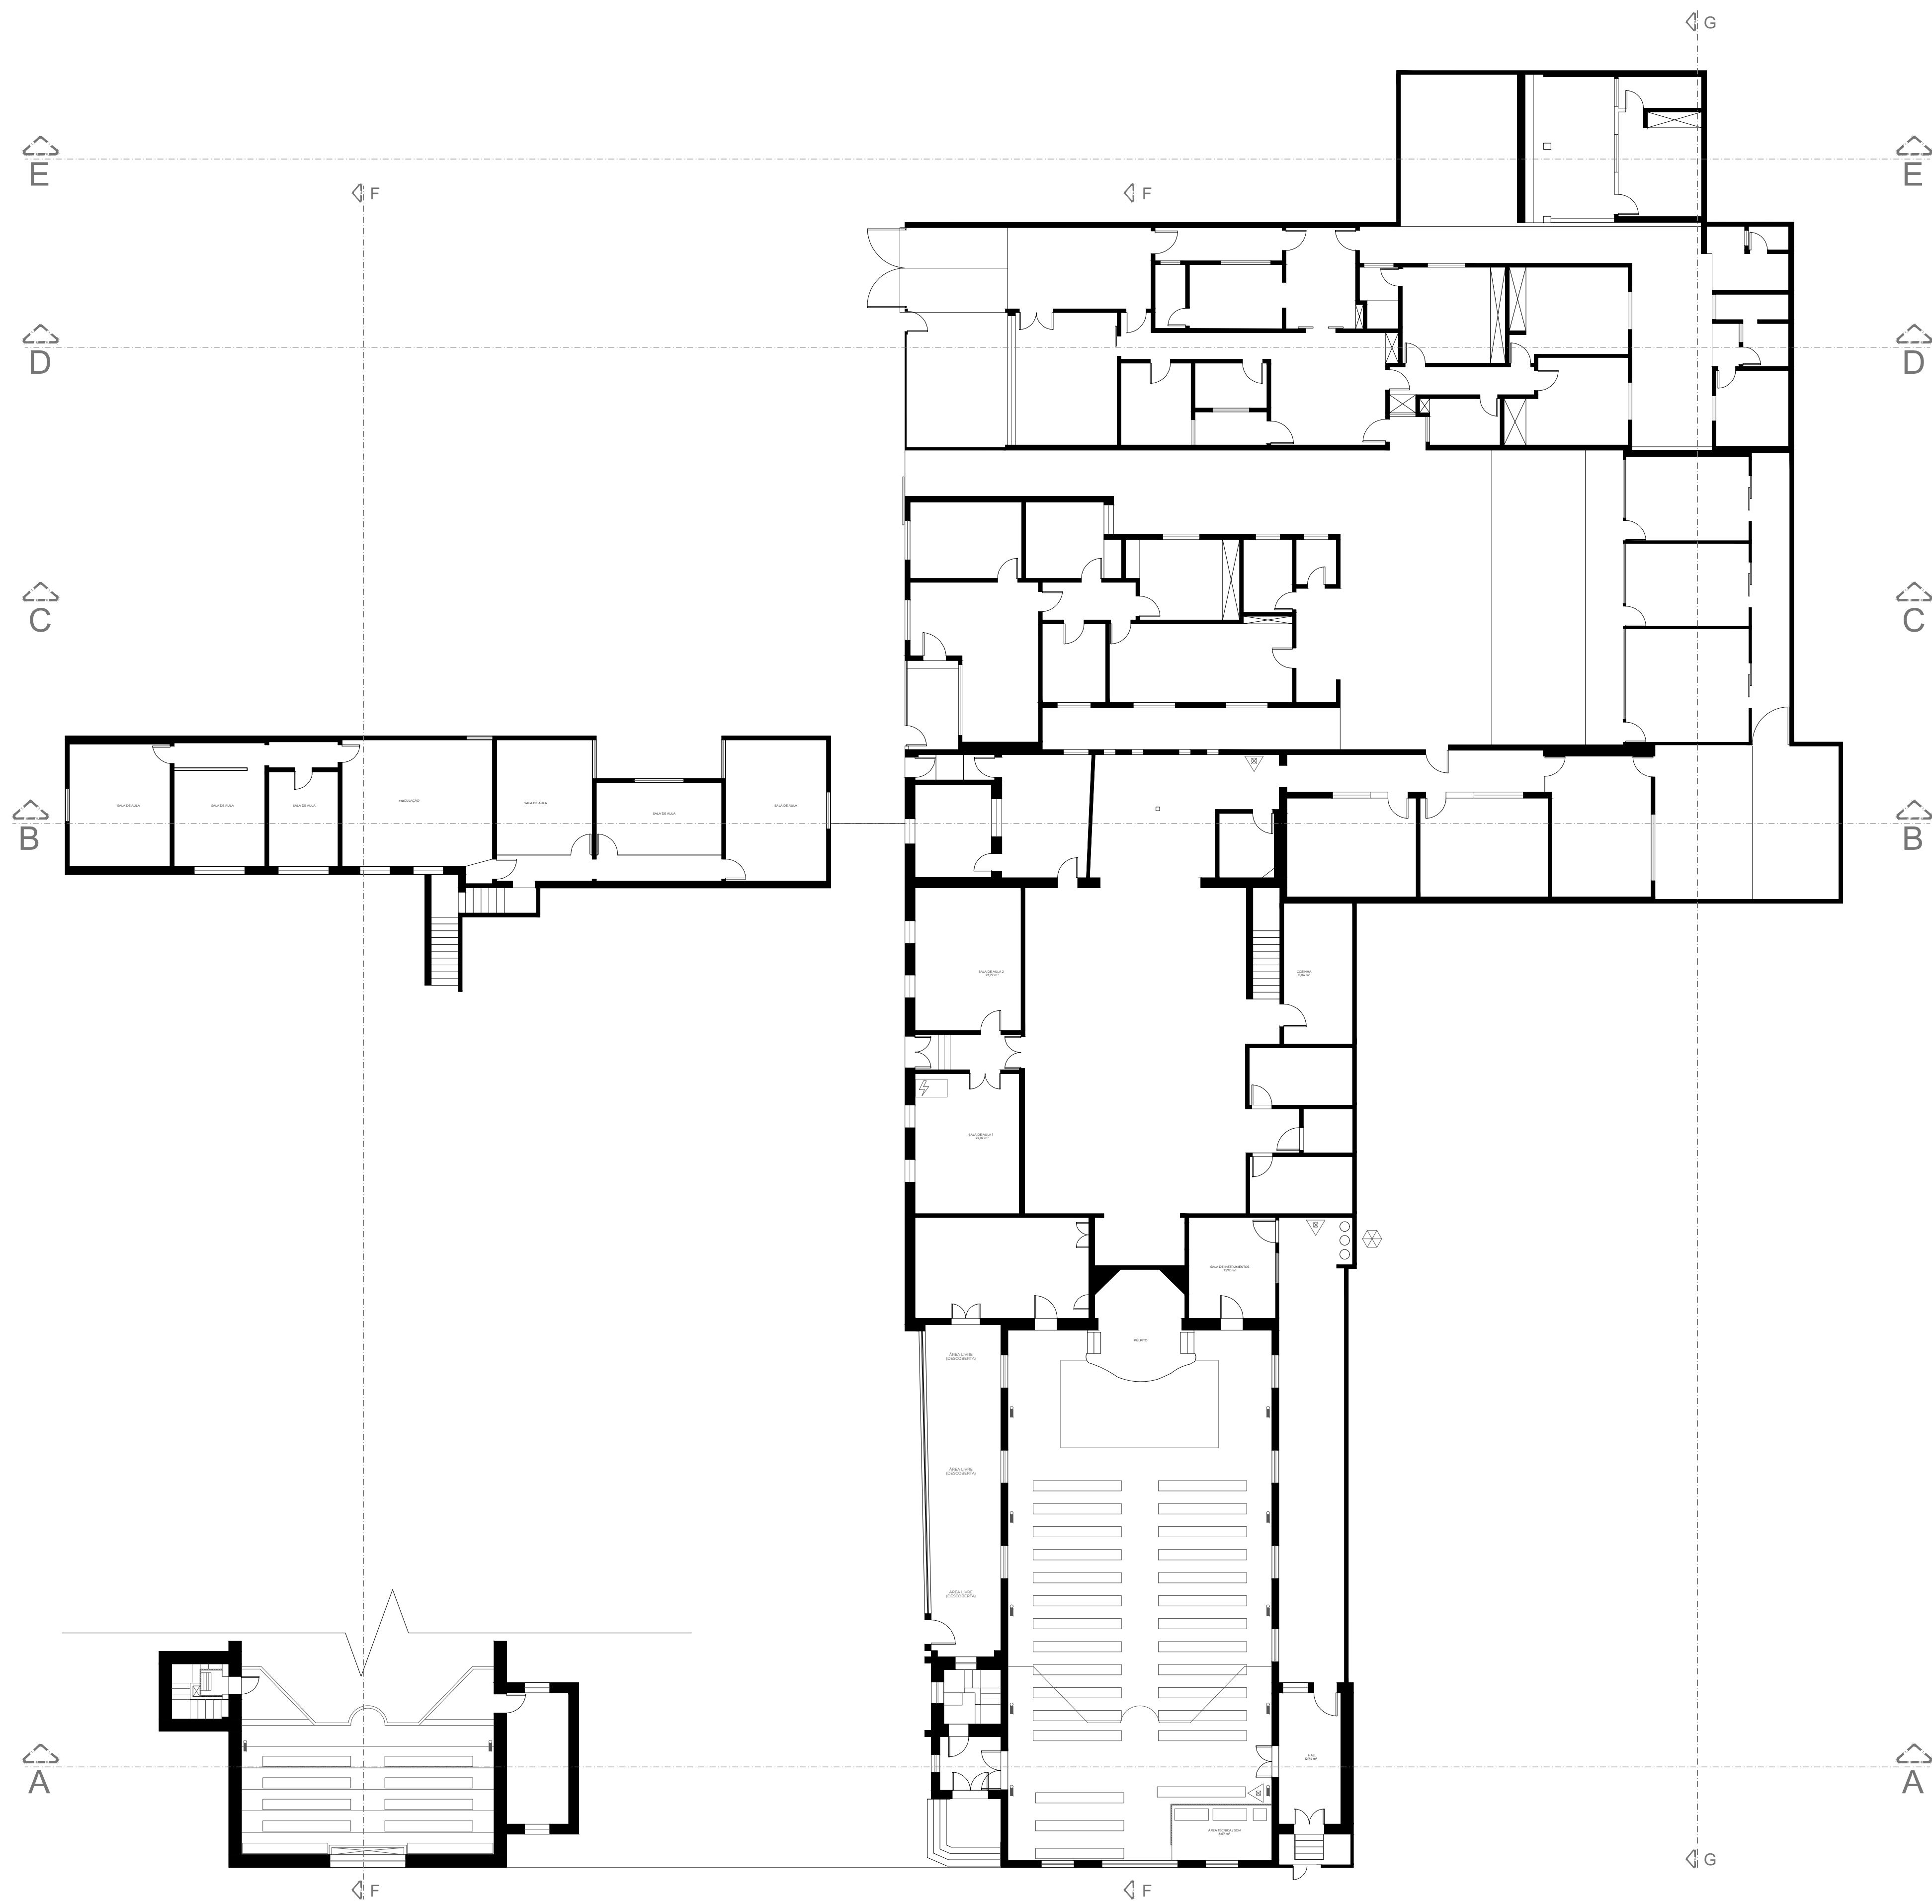

Planta baixa

R. Alexandrina, 1468




IGREJA PRESBITERIANA


PLANTA BAIXA

FUNDAÇÃO PRÓ-MEMÓRIA DE SÃO CARLOS




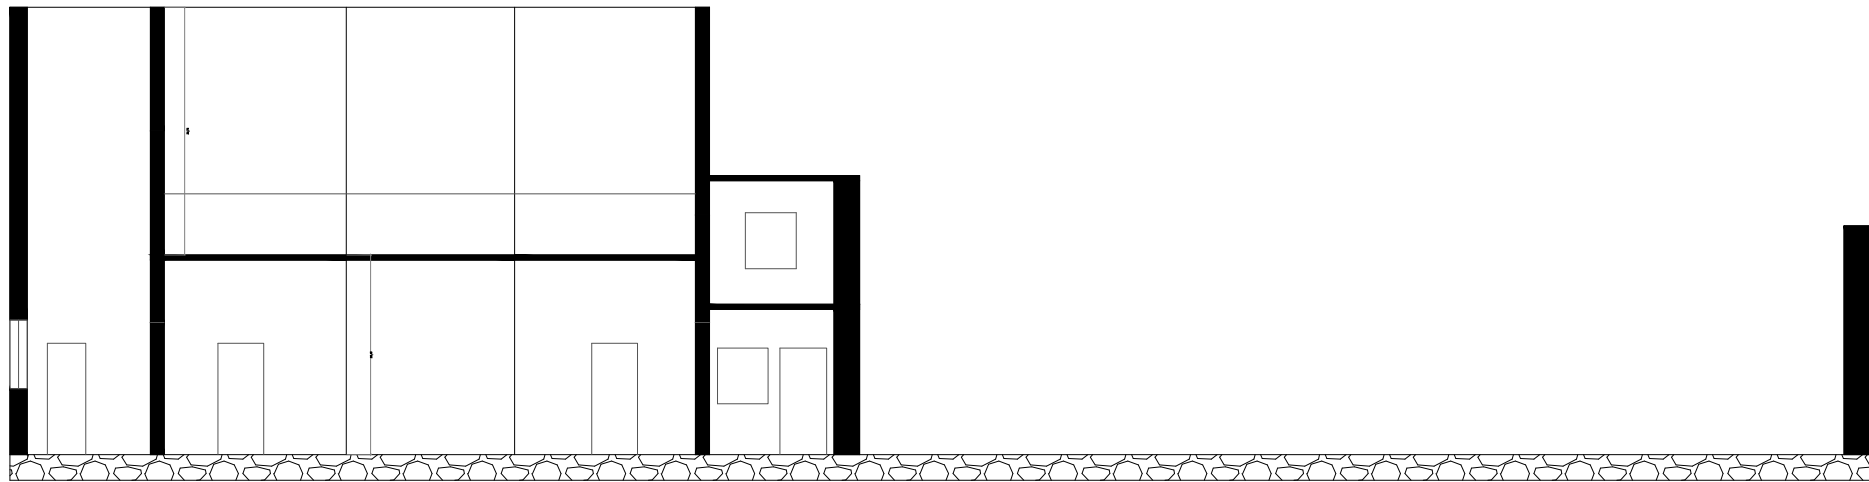


CORTE - AA

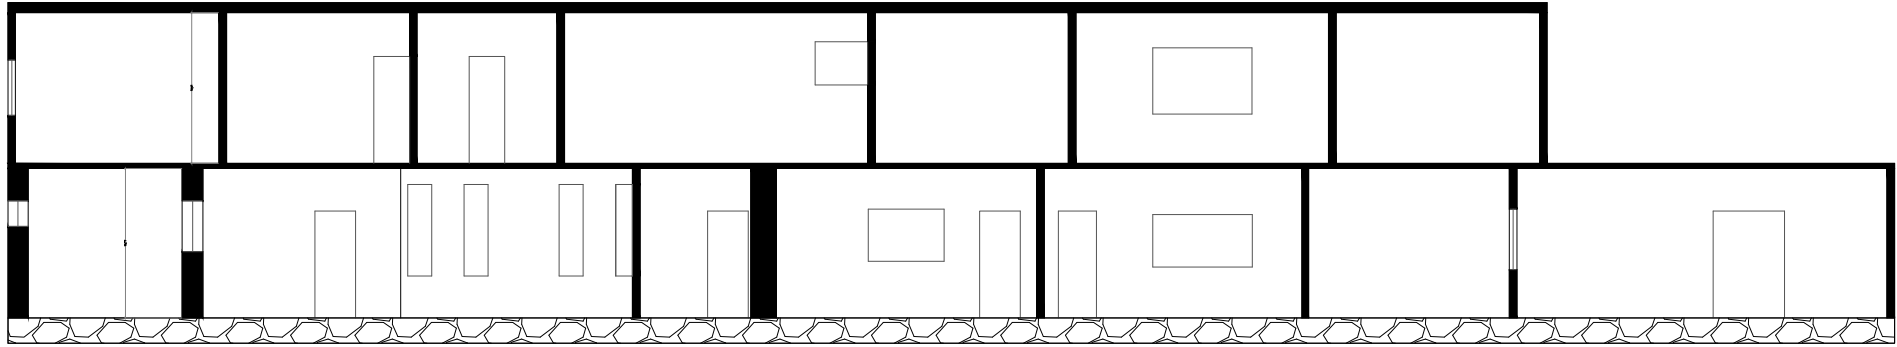


CORTE - BB

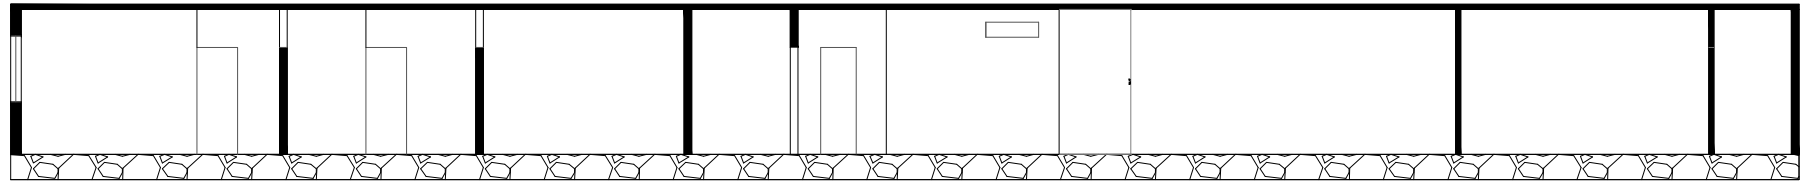


CORTE - CC

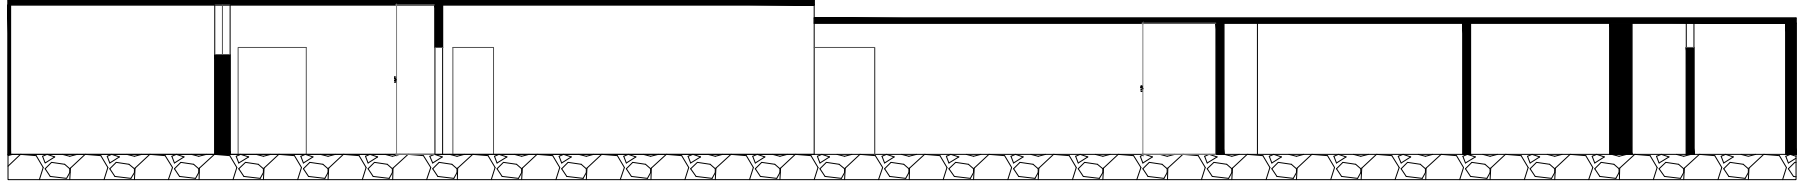


CORTE - DD

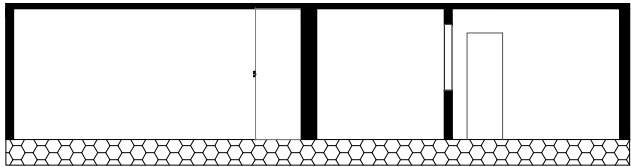

CORTE - EE

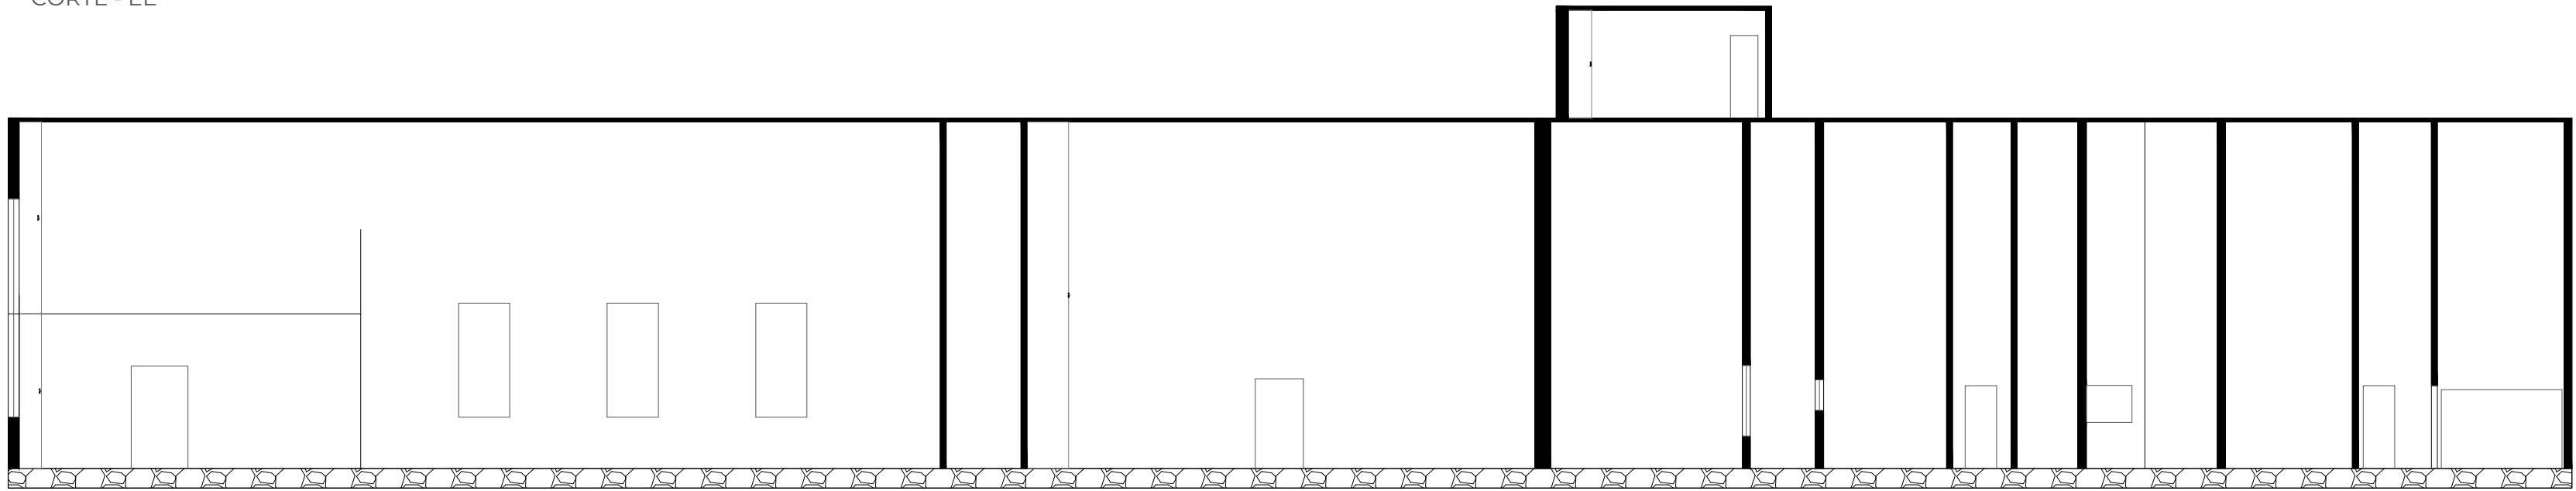

CORTE - FF

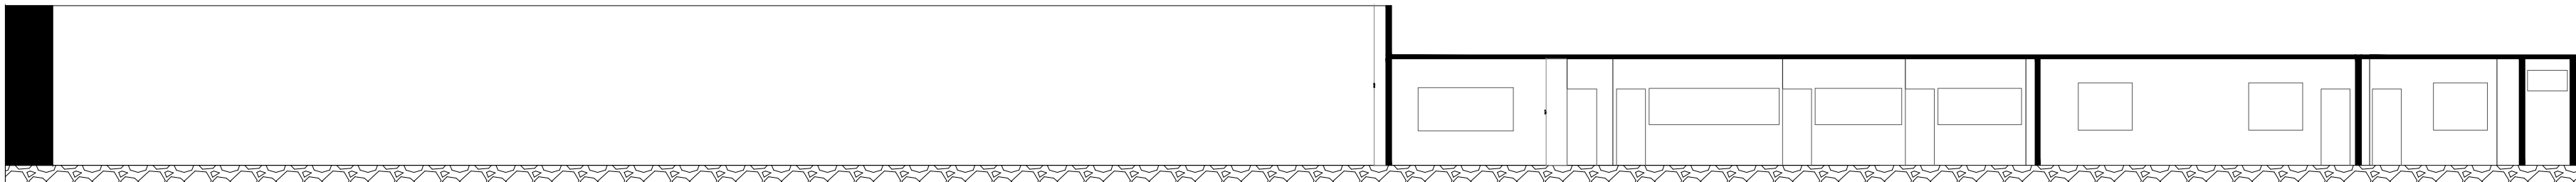

CORTE - GG

Cortes

R. Alexandrina, 1468



IGREJA PRESBITERIANA
CORTES
FUNDAÇÃO PRÓ-MEMÓRIA DE SÃO CARLOS

