

- 1. Escritório**  
**2. Quarto**  
**3. Terraço**  
**4. Sala de Jantar**  
**5. Alpendre**  
**6. Sala de Visitas**  
**7. Saleta**  
**8. Despensa**  
**9. WC**  
**10. Copa**  
**11. Antiga Cozinha**  
**12. WC**  
**13. Cozinha**

■ Original  
 ▨ Ampliação  
 □ Demolido




**Planta Baixa**

Residência: Rua Jose Bonifácio, 700




**Rua José Bonifácio**

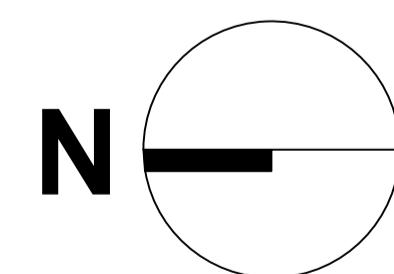

**Fonte:** BORTOLUCCI, 1991 p.323

RESIDÊNCIA MAFFEI	
PLANTA BAIXA	
FUNDAÇÃO PRÓ-MEMÓRIA DE SÃO CARLOS	

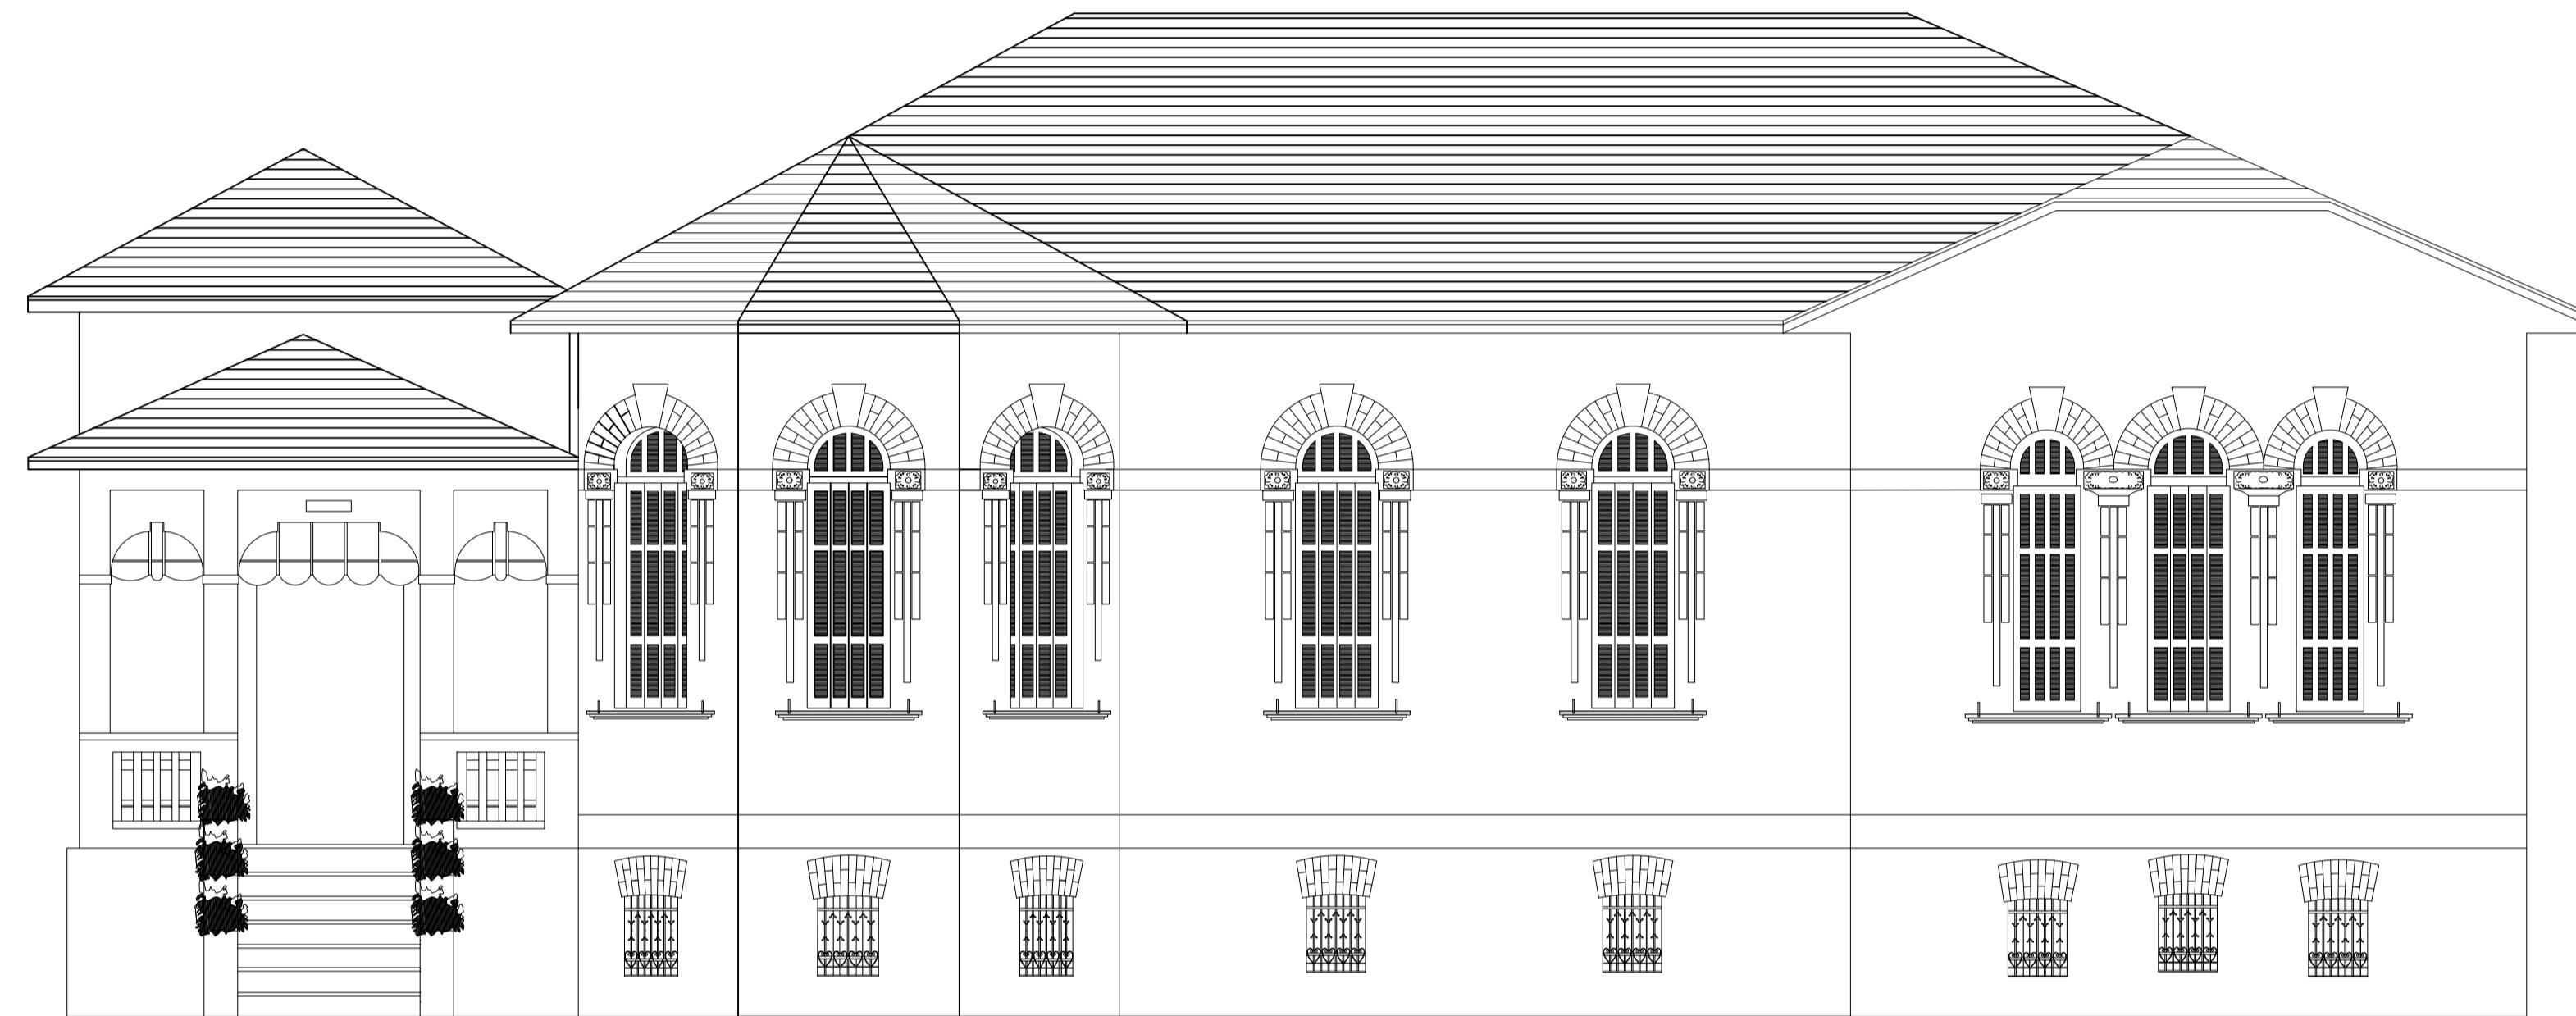

## Fachada

Residência: Rua Jose Bonifácio, 700



RESIDÊNCIA MAFFEI	FUNDACAO PRO-MEMORIA SAO CARLOS
FACHADA	
FUNDAÇÃO PRÓ-MEMÓRIA DE SÃO CARLOS	

