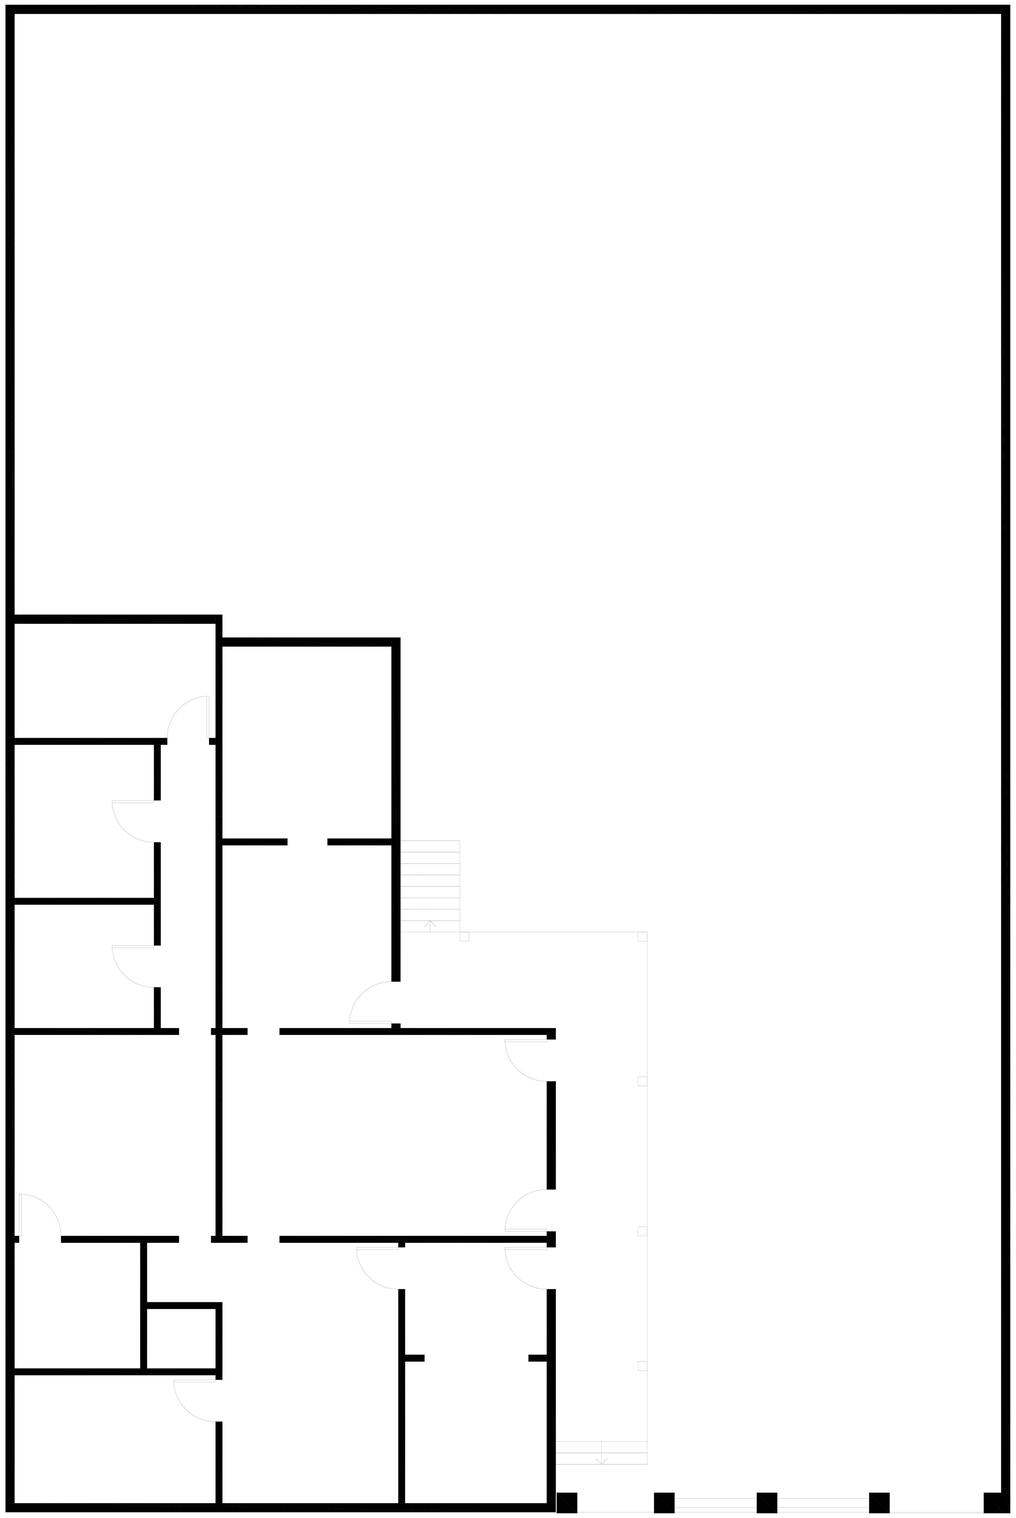

Planta baixa

R. Episcopal, 1661

Fonte: Produzido por Mayara Fook
Sob orientação de Rodrigo Peronti Santiago e Paulo César Castral

RESIDÊNCIA MILITÃO	
PLANTA BAIXA	
FUNDAÇÃO PRÓ-MEMÓRIA DE SÃO CARLOS	

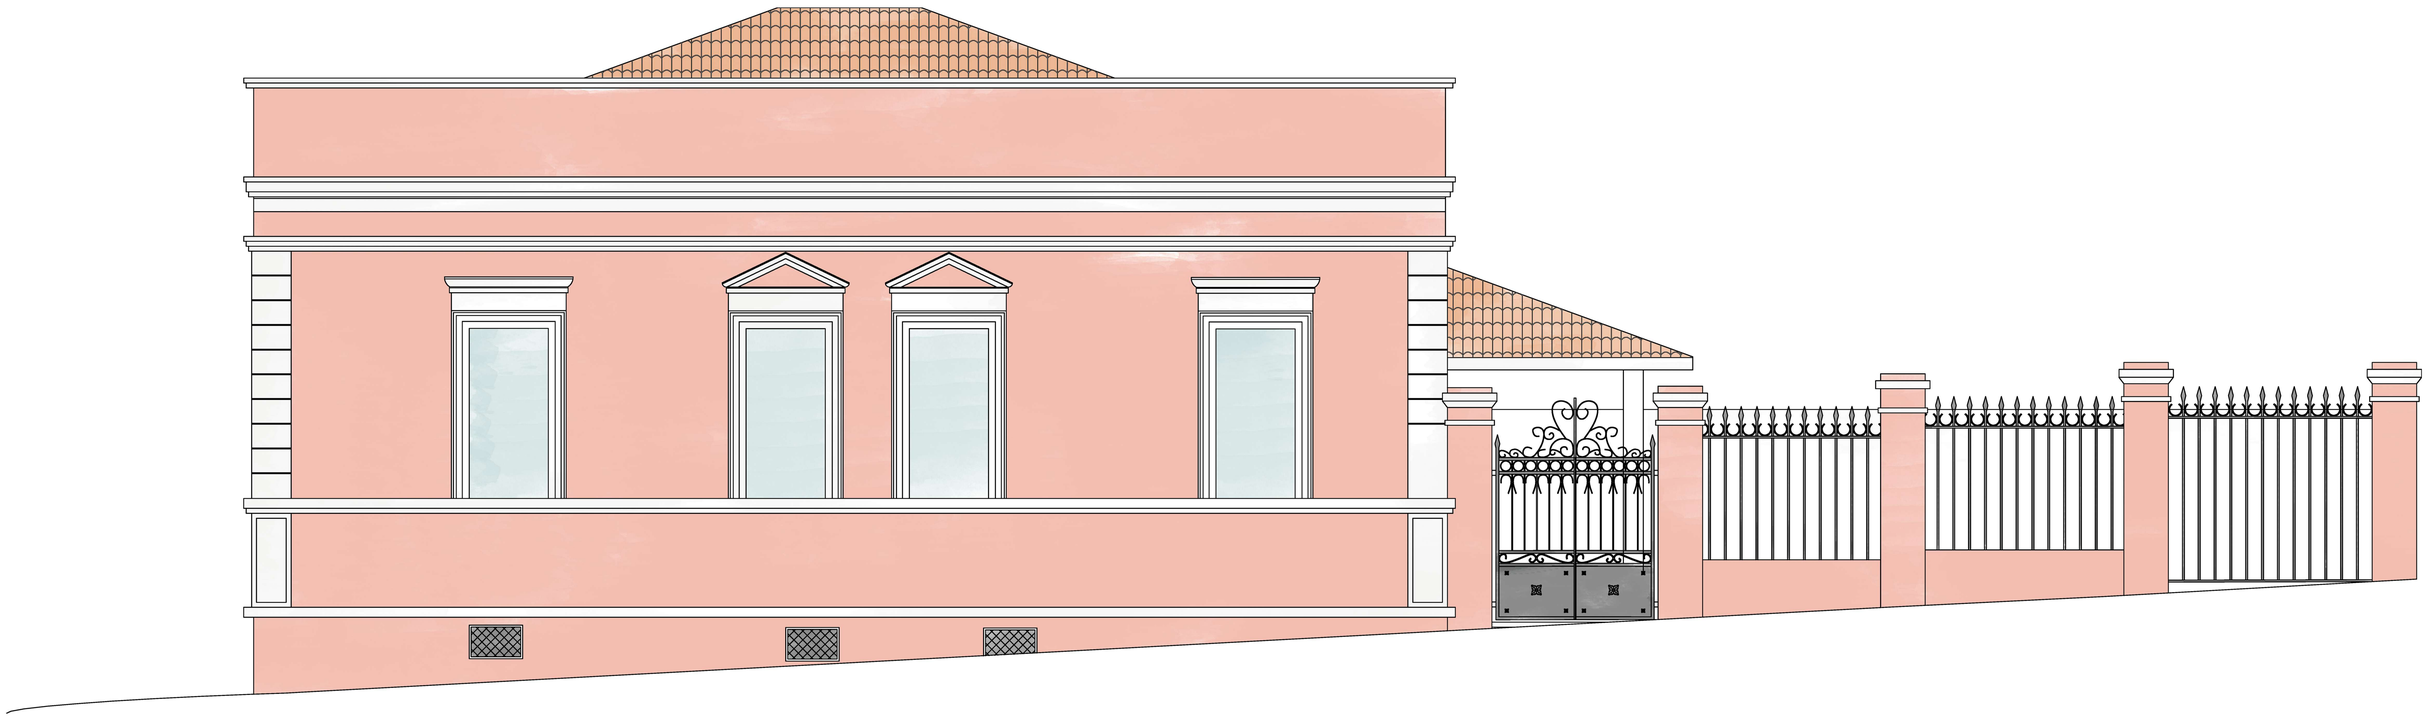

Elevação leste colorida

R. Episcopal, 1661

Fonte: Produzido por Mayara Fook
Sob orientação de Rodrigo Peronti Santiago e Paulo César Castral

RESIDÊNCIA MILITÃO	
ELEVAÇAO LESTE COLORIDA	
FUNDAÇÃO PRÓ-MEMÓRIA DE SÃO CARLOS	

Elevação leste

R. Episcopal, 1661

Fonte: Produzido por Mayara Fook
Sob orientação de Rodrigo Peronti Santiago e Paulo César Castral

RESIDÊNCIA MILITÃO	
ELEVAÇÃO LESTE	
FUNDAÇÃO PRÓ-MEMÓRIA DE SÃO CARLOS	

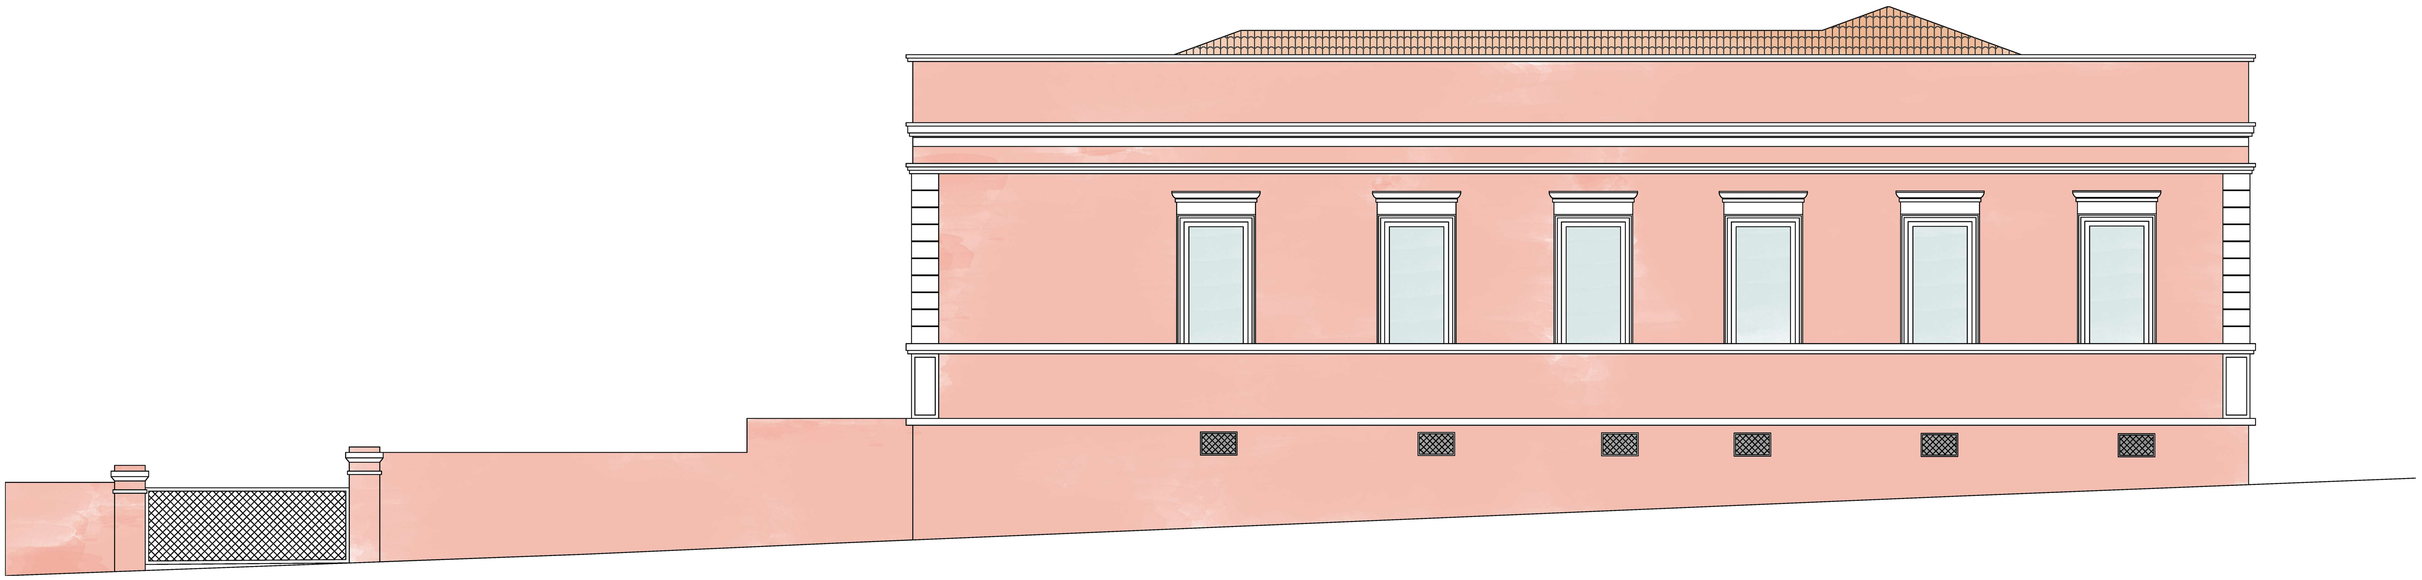

Elevação sul colorida

R. Episcopal, 1661

Fonte: Produzido por Mayara Fook
Sob orientação de Rodrigo Peronti Santiago e Paulo César Castral

RESIDÊNCIA MILITÃO	
ELEVAÇÃO SUL COLORIDA	
FUNDAÇÃO PRÓ-MEMÓRIA DE SÃO CARLOS	

Elevação sul

R. Episcopal, 1661

Fonte: Produzido por Mayara Fook
Sob orientação de Rodrigo Peronti Santiago e Paulo César Castral

RESIDÊNCIA MILITÃO	
ELEVAÇÃO SUL	
FUNDAÇÃO PRÓ-MEMÓRIA DE SÃO CARLOS	

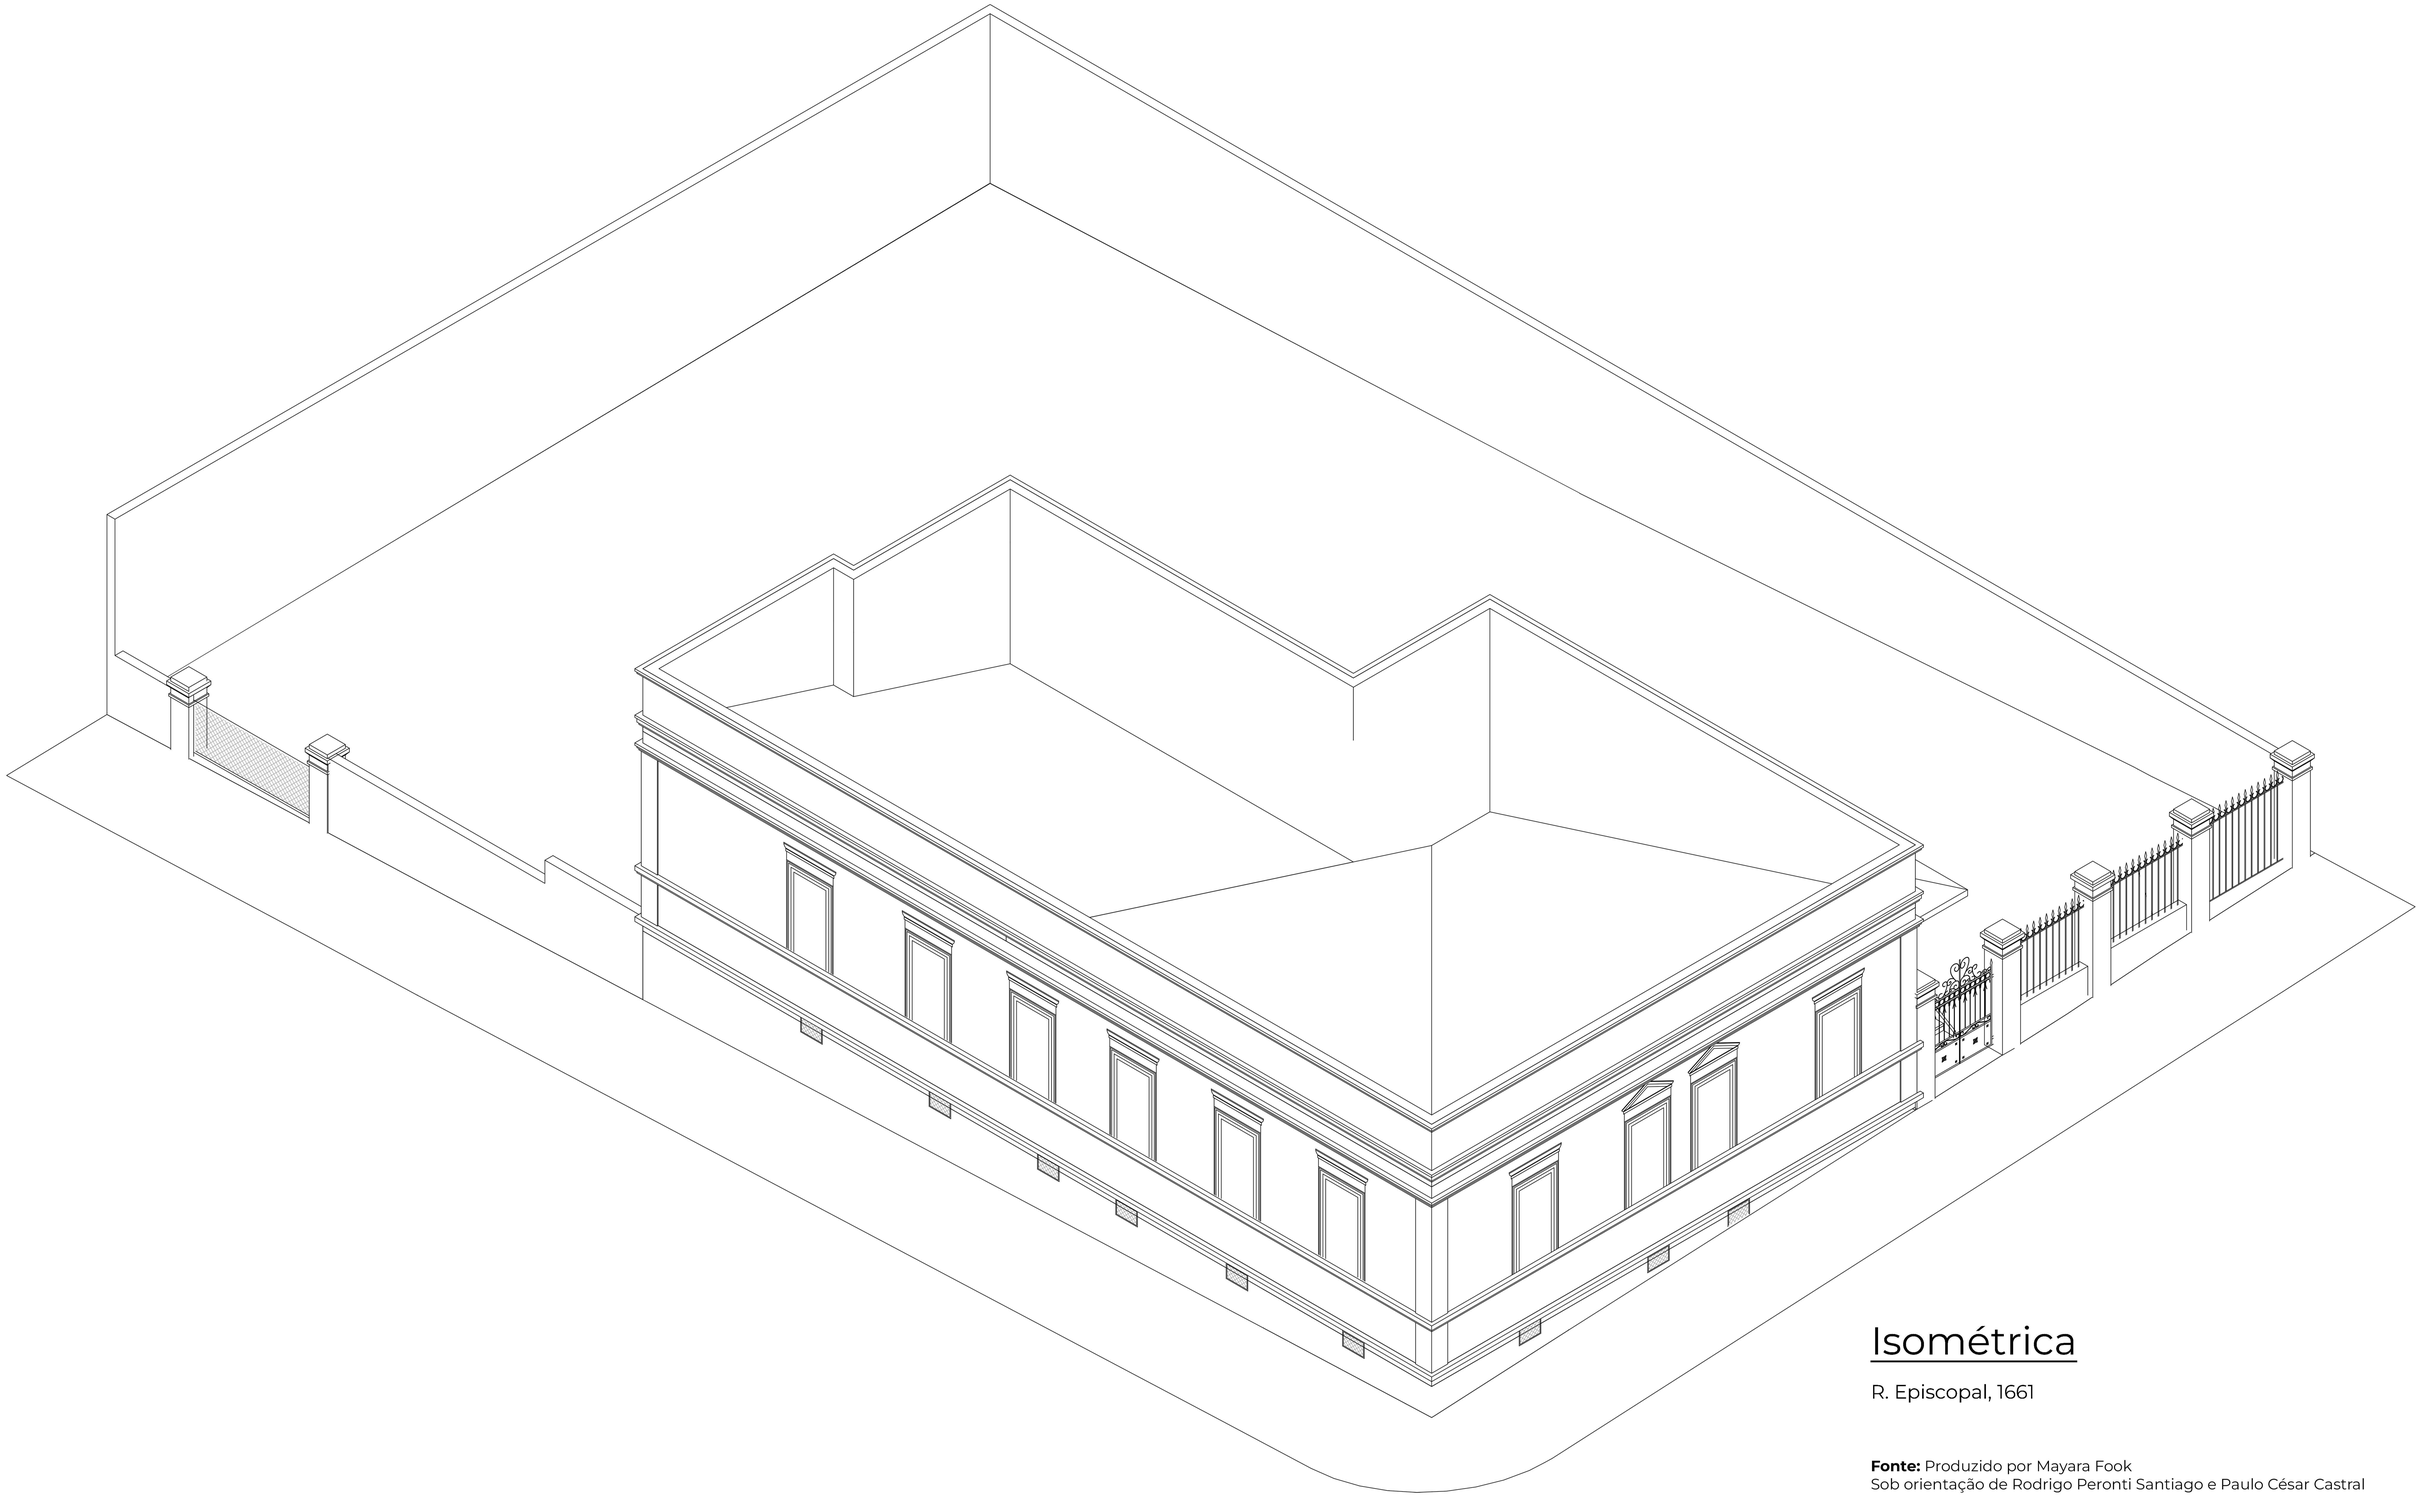

Isométrica

R. Episcopal, 1661

Fonte: Produzido por Mayara Fook
Sob orientação de Rodrigo Peronti Santiago e Paulo César Castral

RESIDÊNCIA MILITÃO	
ISOMÉTRICA	
FUNDAÇÃO PRÓ-MEMÓRIA DE SÃO CARLOS	