

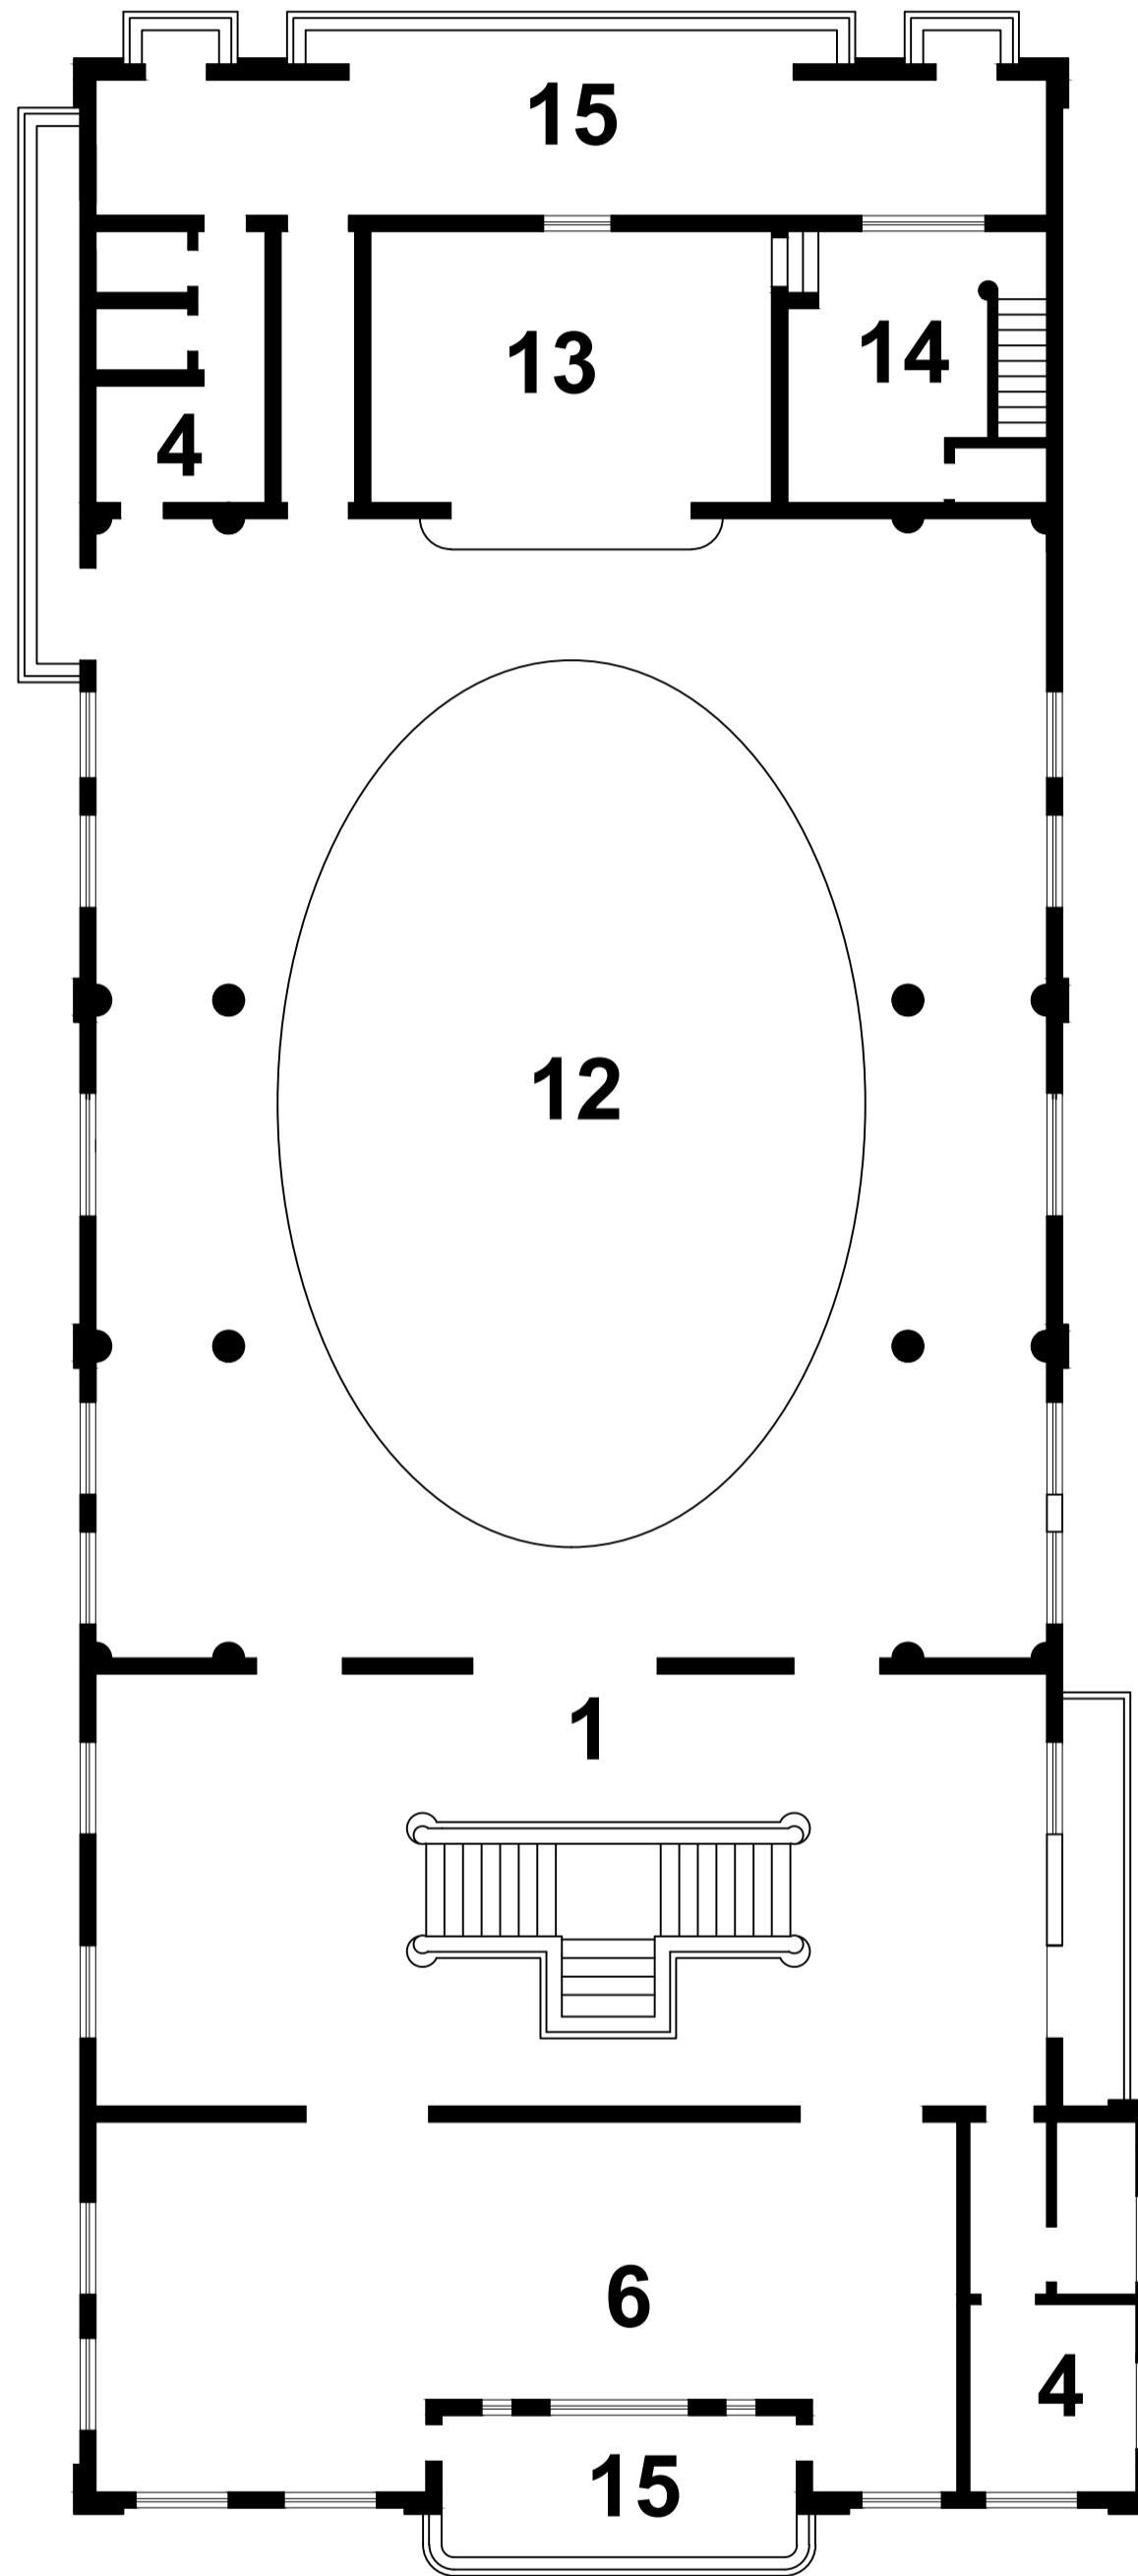


Av. São Carlos, 1919

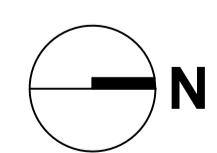


Planta Baixa
Av. São Carlos, 1919

0 2 4 6
—

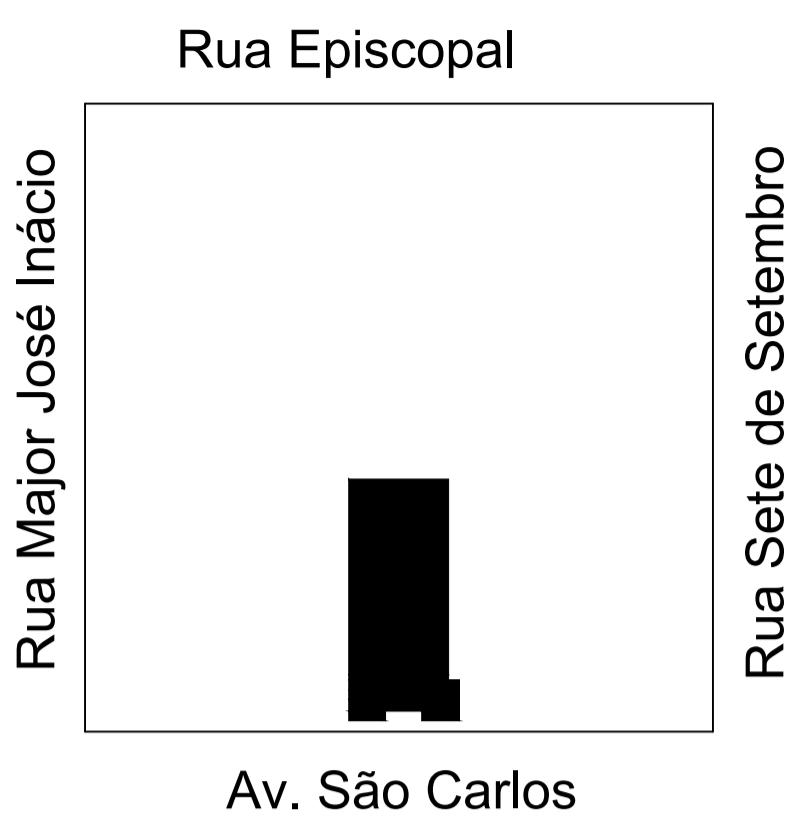

- 1. Hall
- 2. Bar
- 3. Chapeus
- 4. WC
- 5. Cozinha
- 6. Sala de estar
- 7. Jogos senhoras
- 8. Jogos
- 9. Diretoria
- 10. Corredor
- 11. Bilhar
- 12. Salão
- 13. Palco
- 14. Camarim
- 15. Terraço

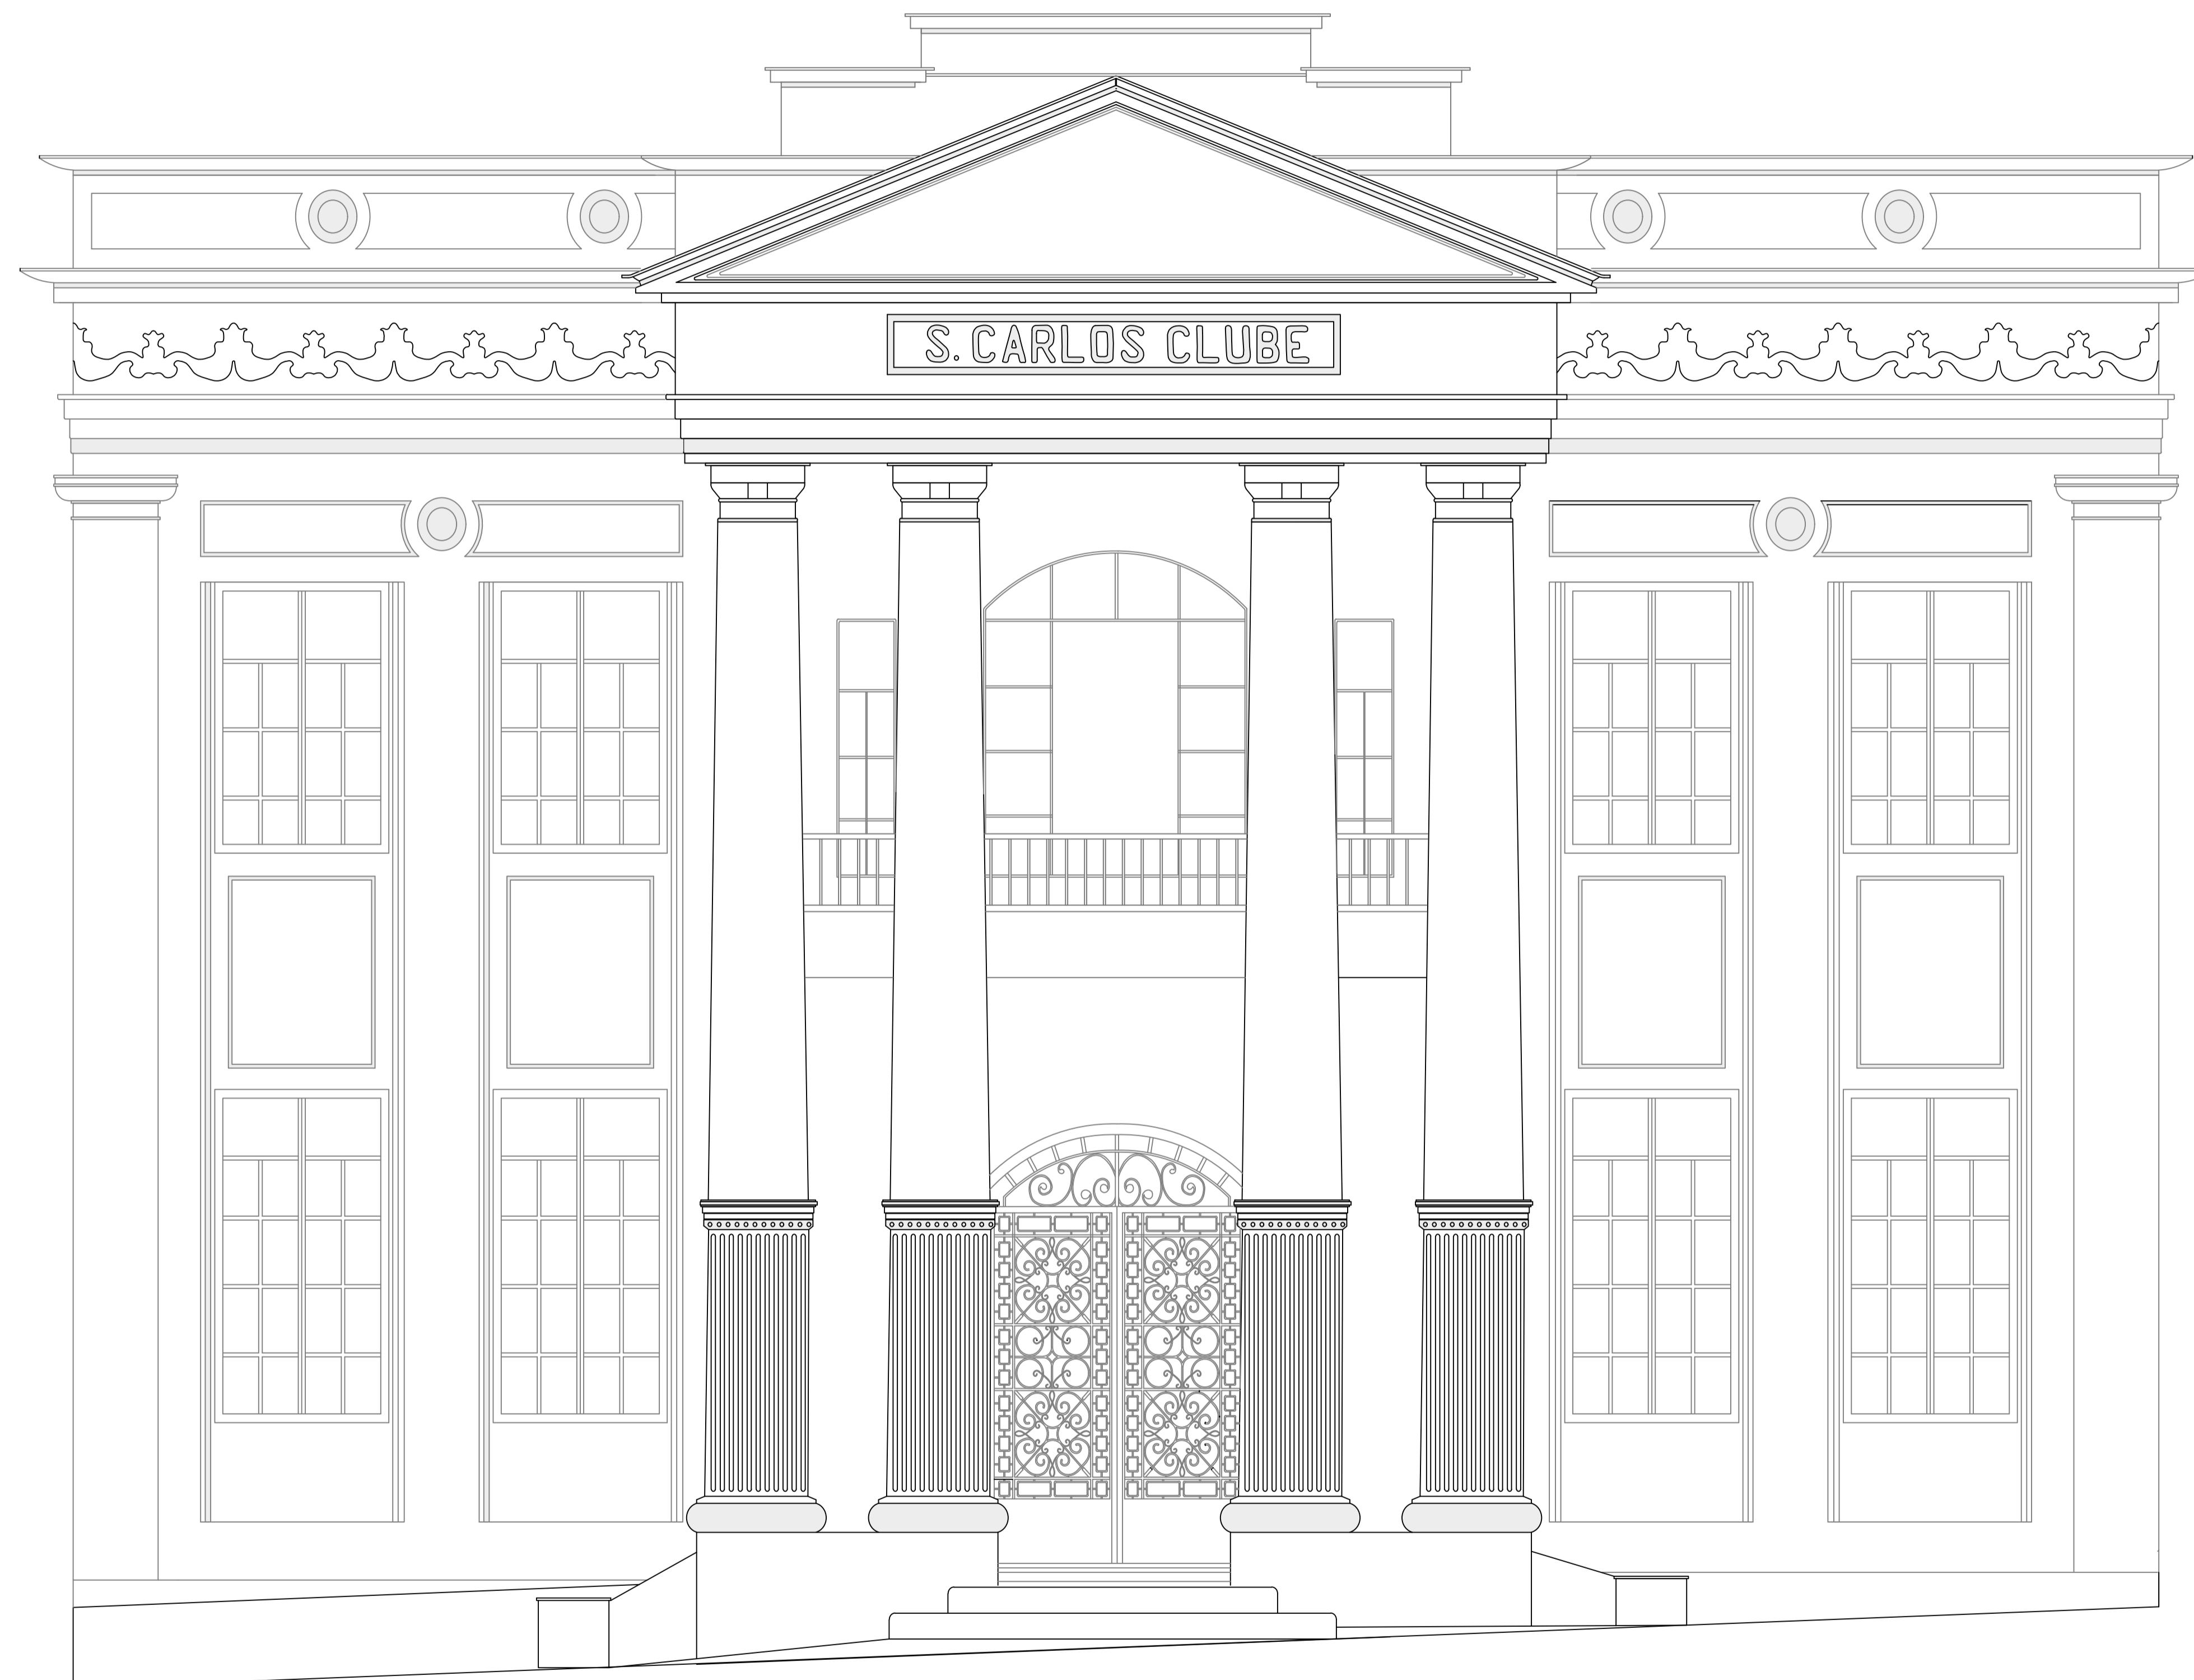

Fachada
Av. São Carlos, 1919

0 1 2



SÃO CARLOS CLUBE		
FACHADA		
FUNDAÇÃO PRÓ-MEMÓRIA DE SÃO CARLOS		

